


Дизайн-проект
интерьера квартиры
минимальный комплект чертежей


Планировочное решение

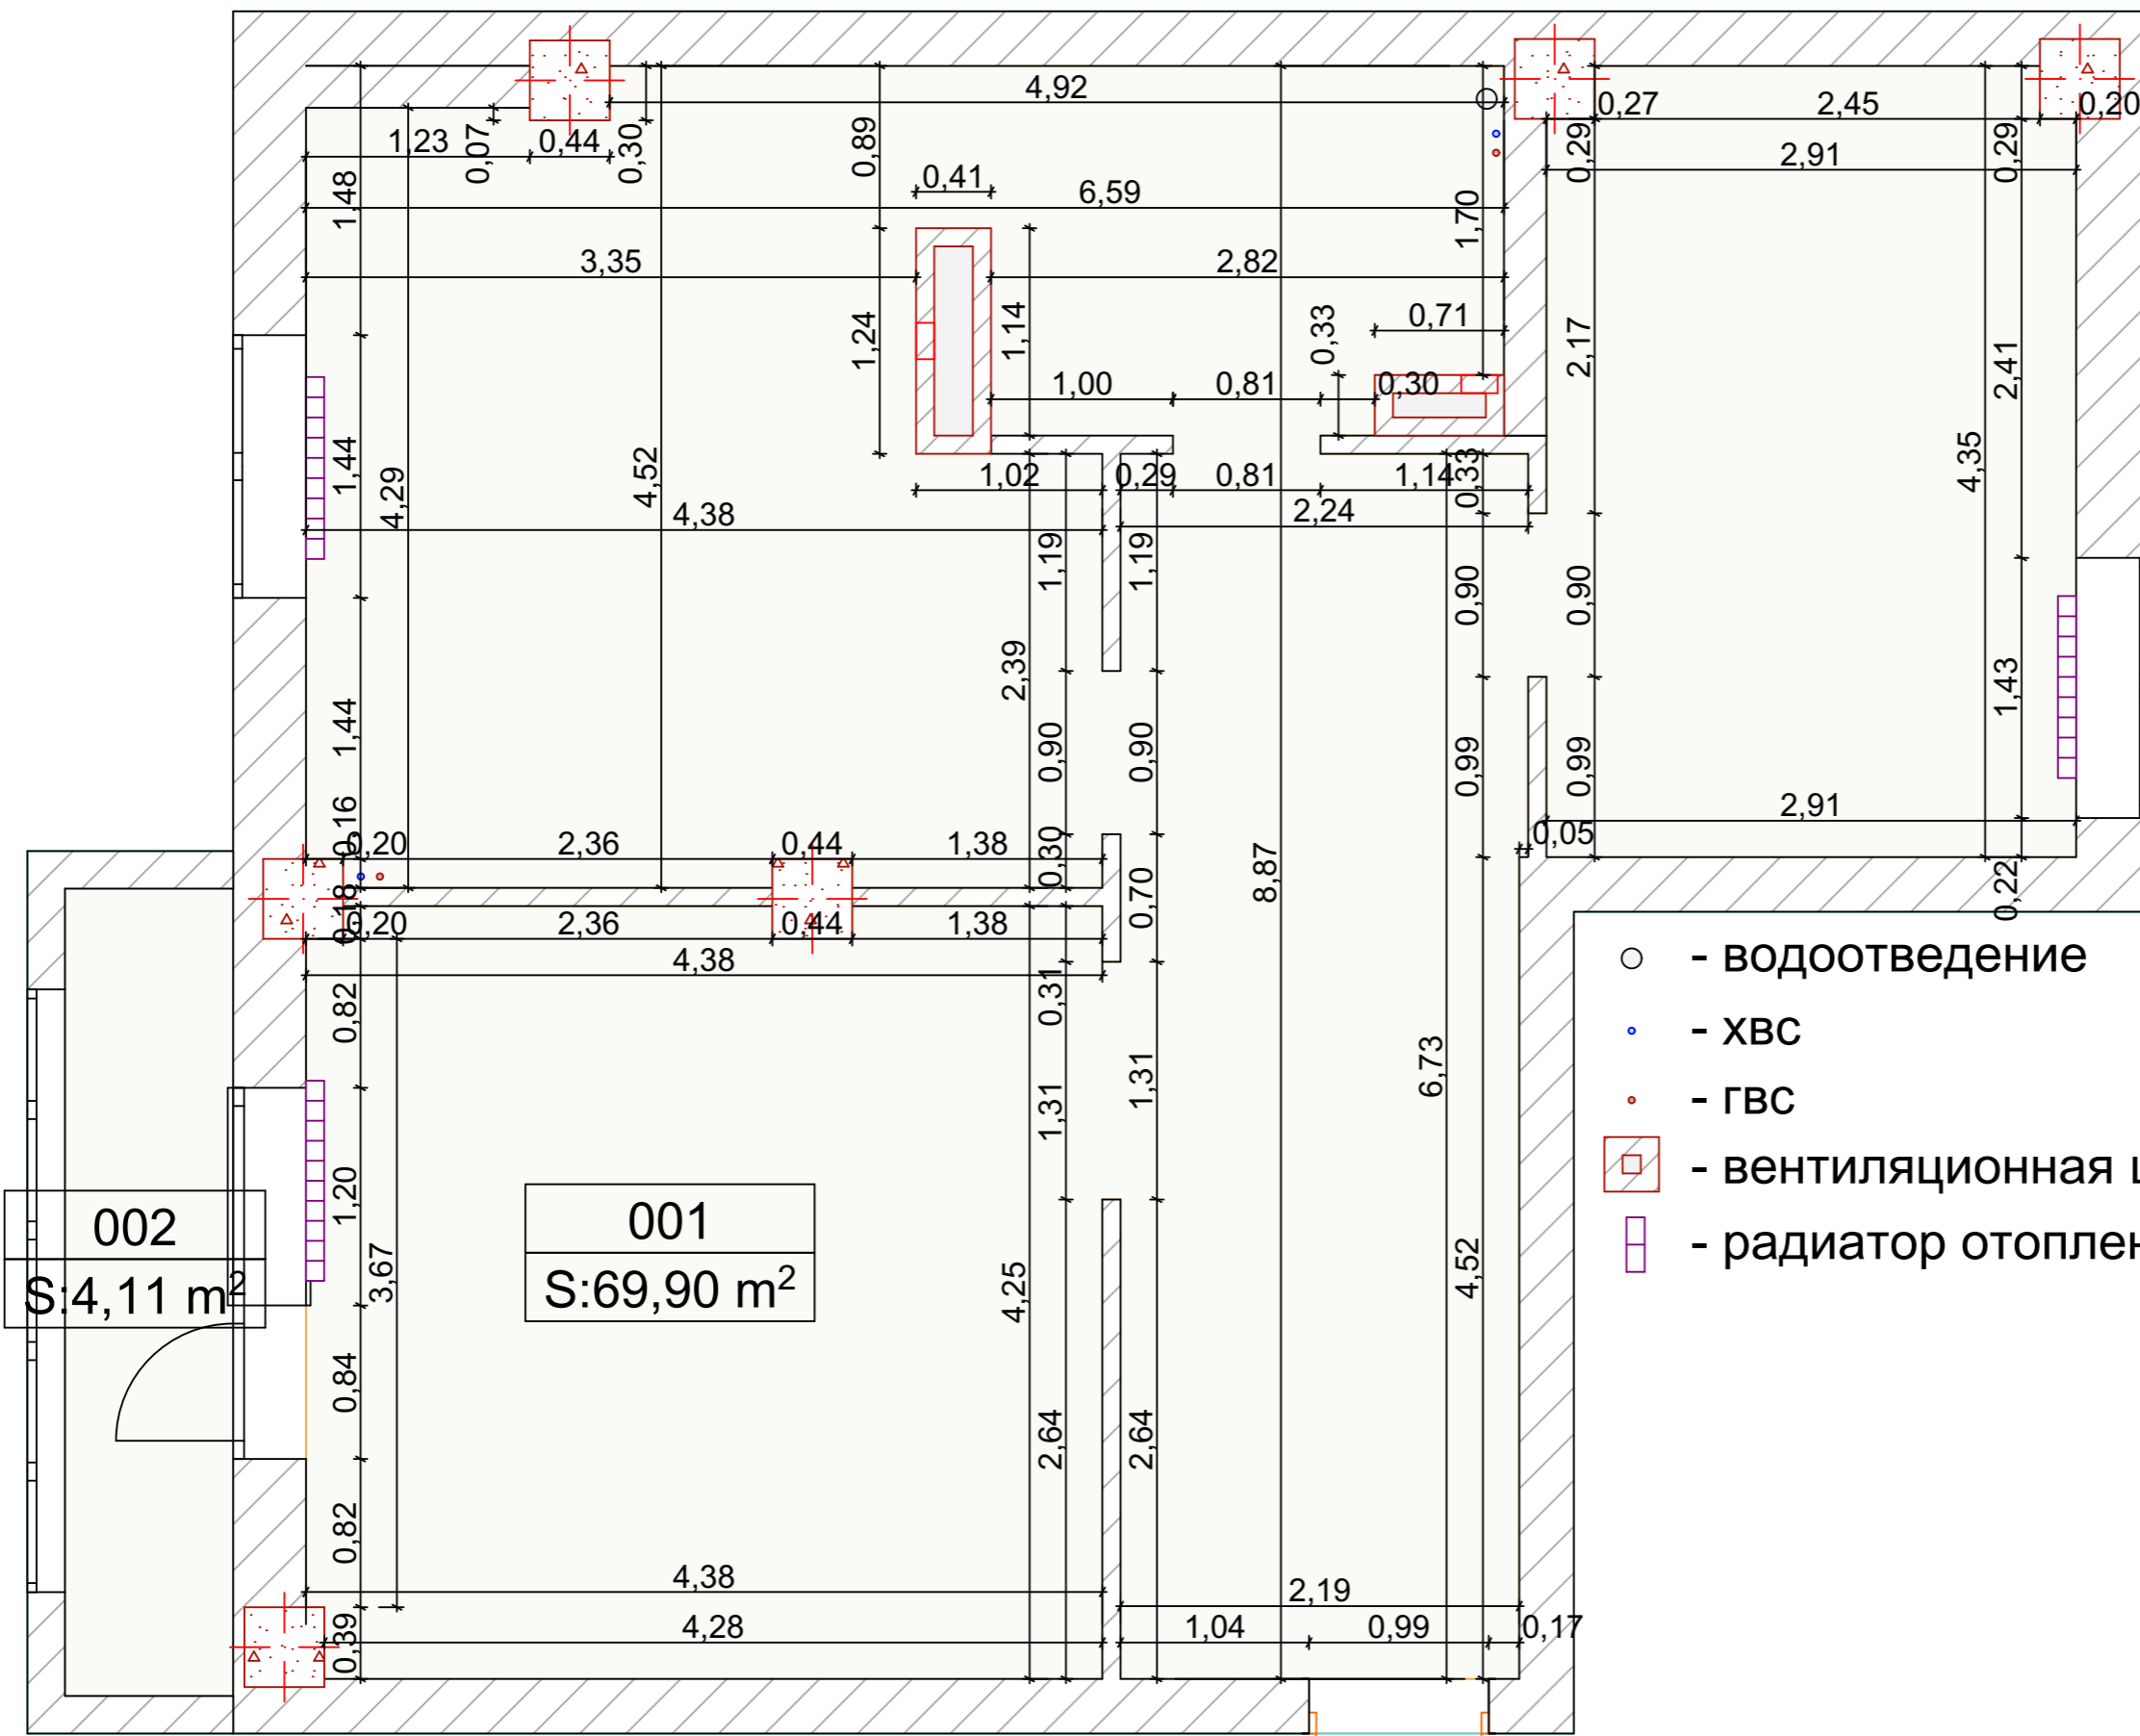

- - водоотведение
- - ХВС
- - ГВС
- - вентиляционная шахта
- ▭ - радиатор отопления


Общая площадь - S - 74,01 м²

Статус	Ф.И.О.	Подпись	Дата	Квартира	Стадия	Лист	Листов
Дизайнер					ЭП	3	13
Заказчик					+7 922 35 42 130 www.sokolov-design.com sokolov-design@list.ru		
Дизайн-проект интерьера				Обмерочный чертёж 1:40			

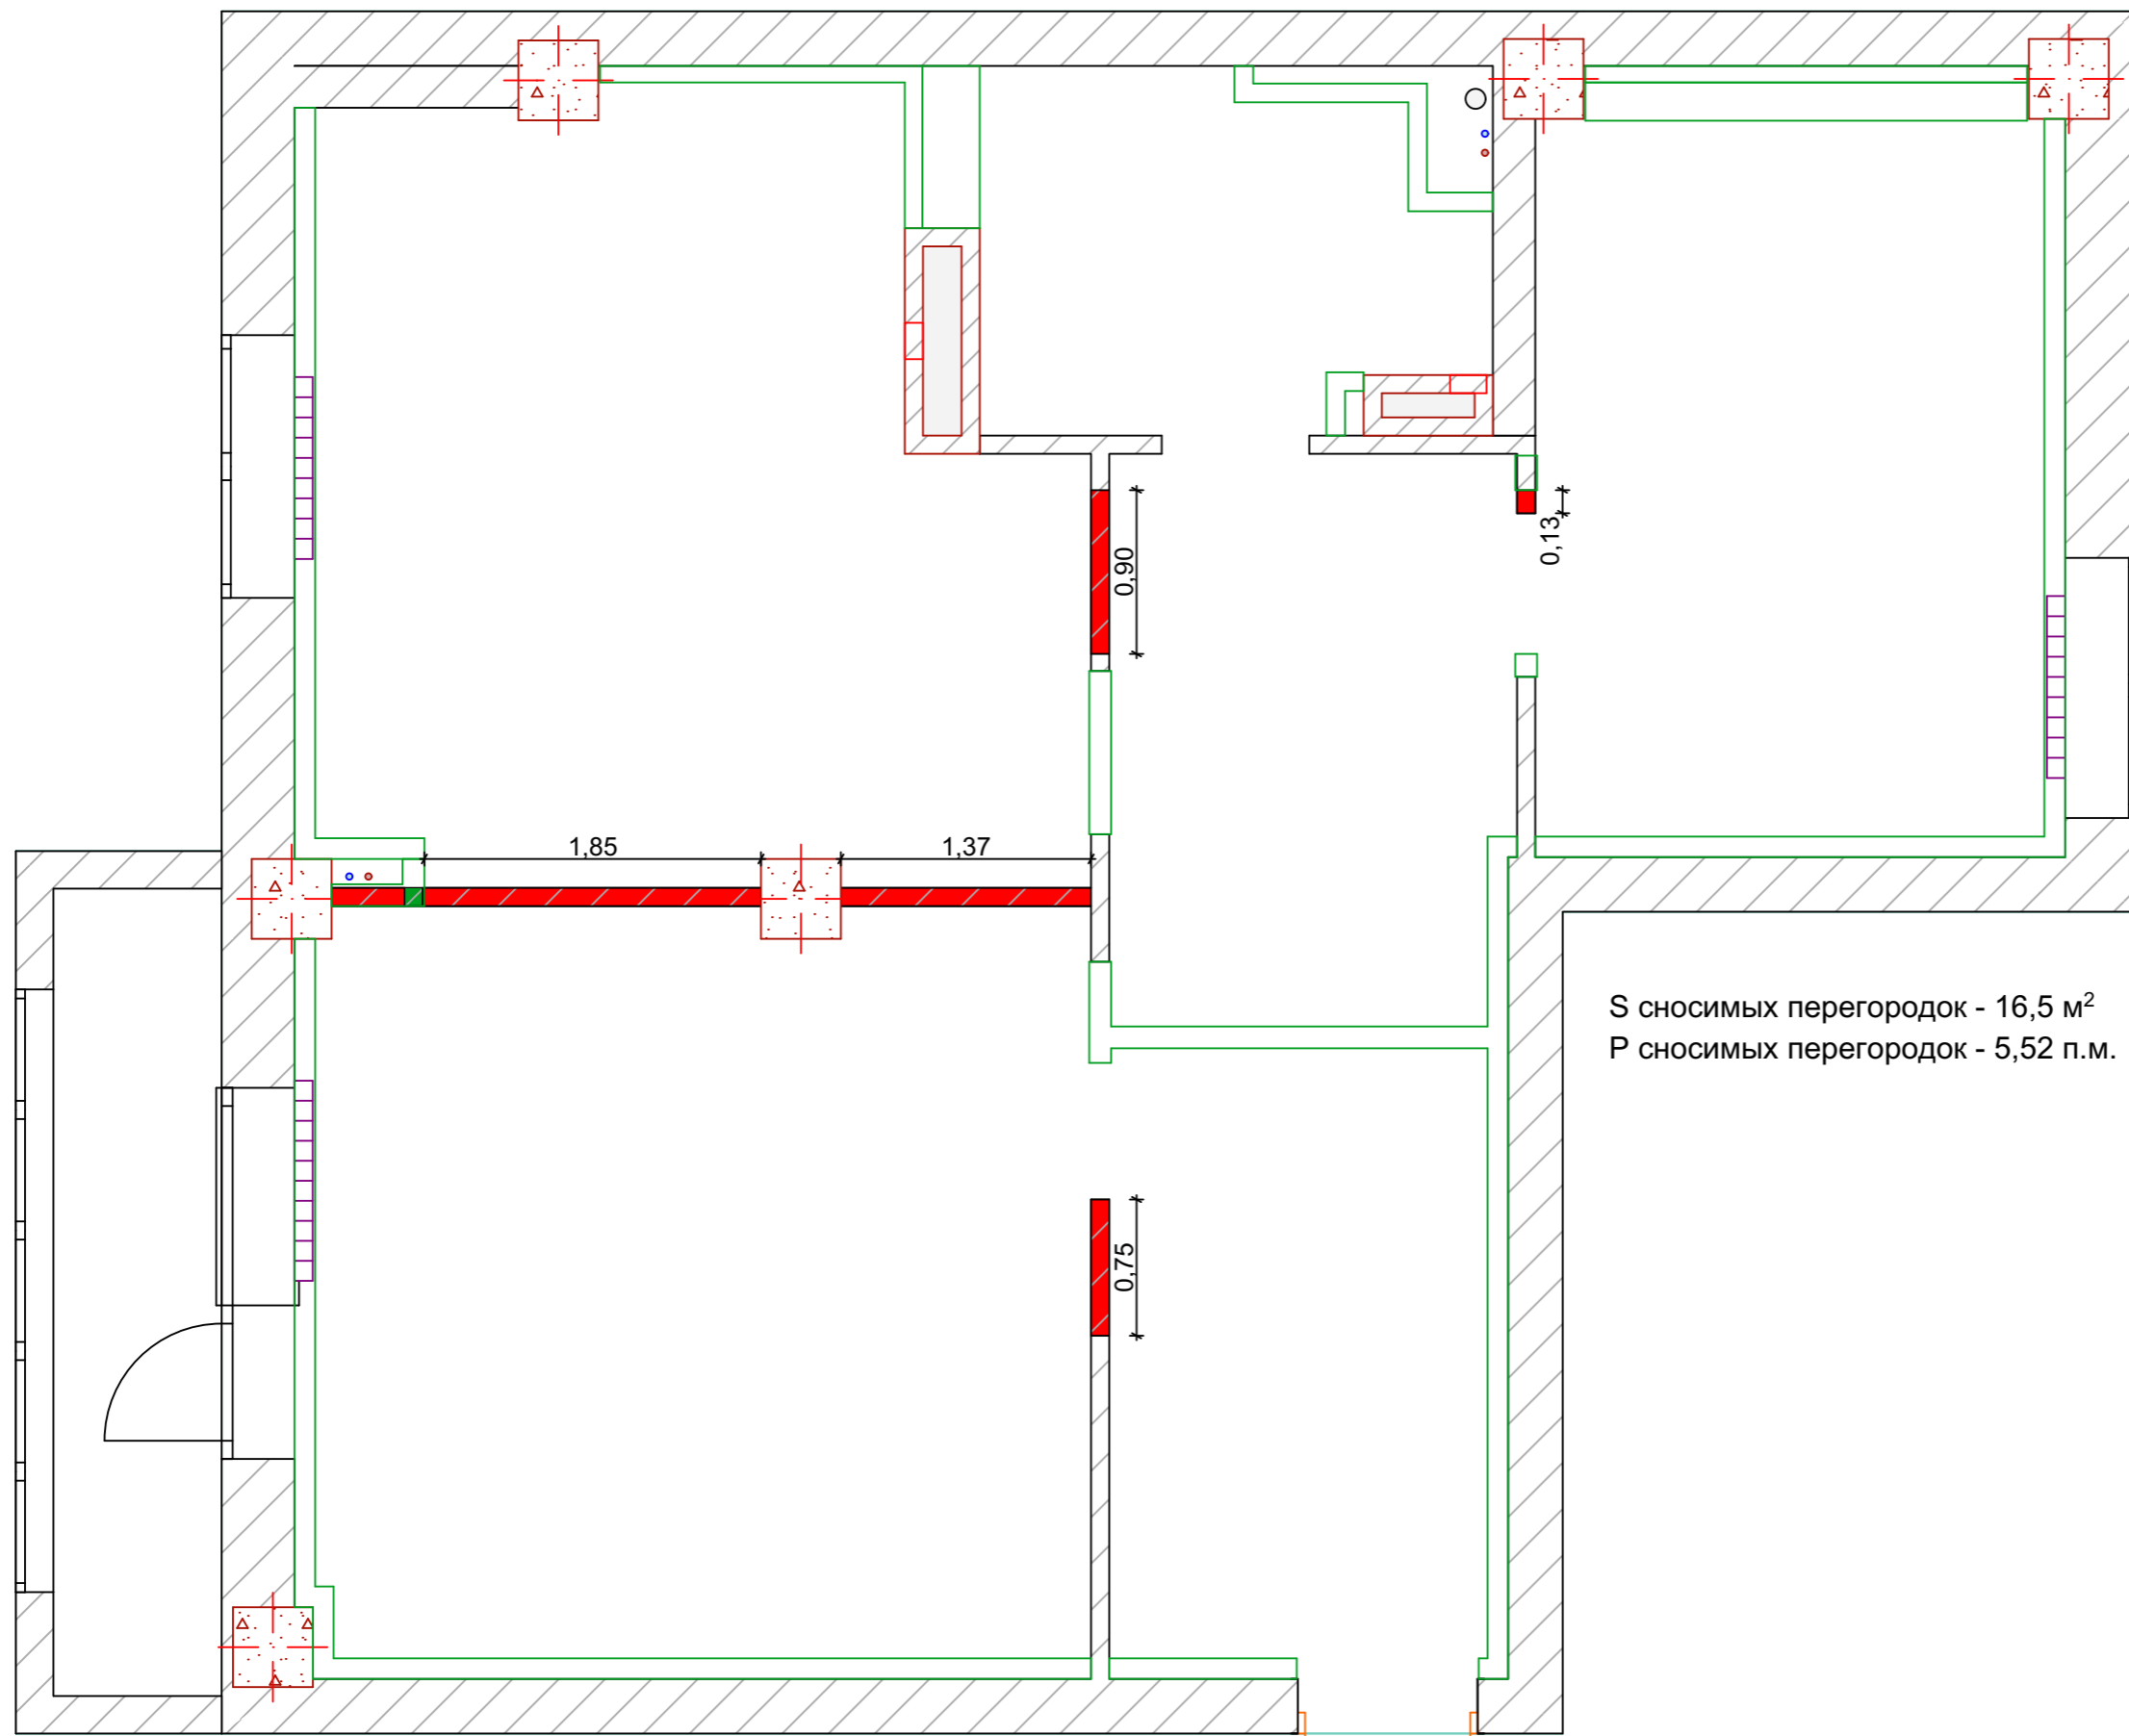


S сносимых перегородок - 16,5 м²
 P сносимых перегородок - 5,52 п.м.

Статус	Ф.И.О.	Подпись	Дата	Квартира	Стадия	Лист	Листов
Дизайнер					ЭП	4	13
Заказчик					+7 922 35 42 130 www.sokolov-design.com sokolov-design@list.ru		
Дизайн-проект интерьера				План сносимых перегородок 1:40			

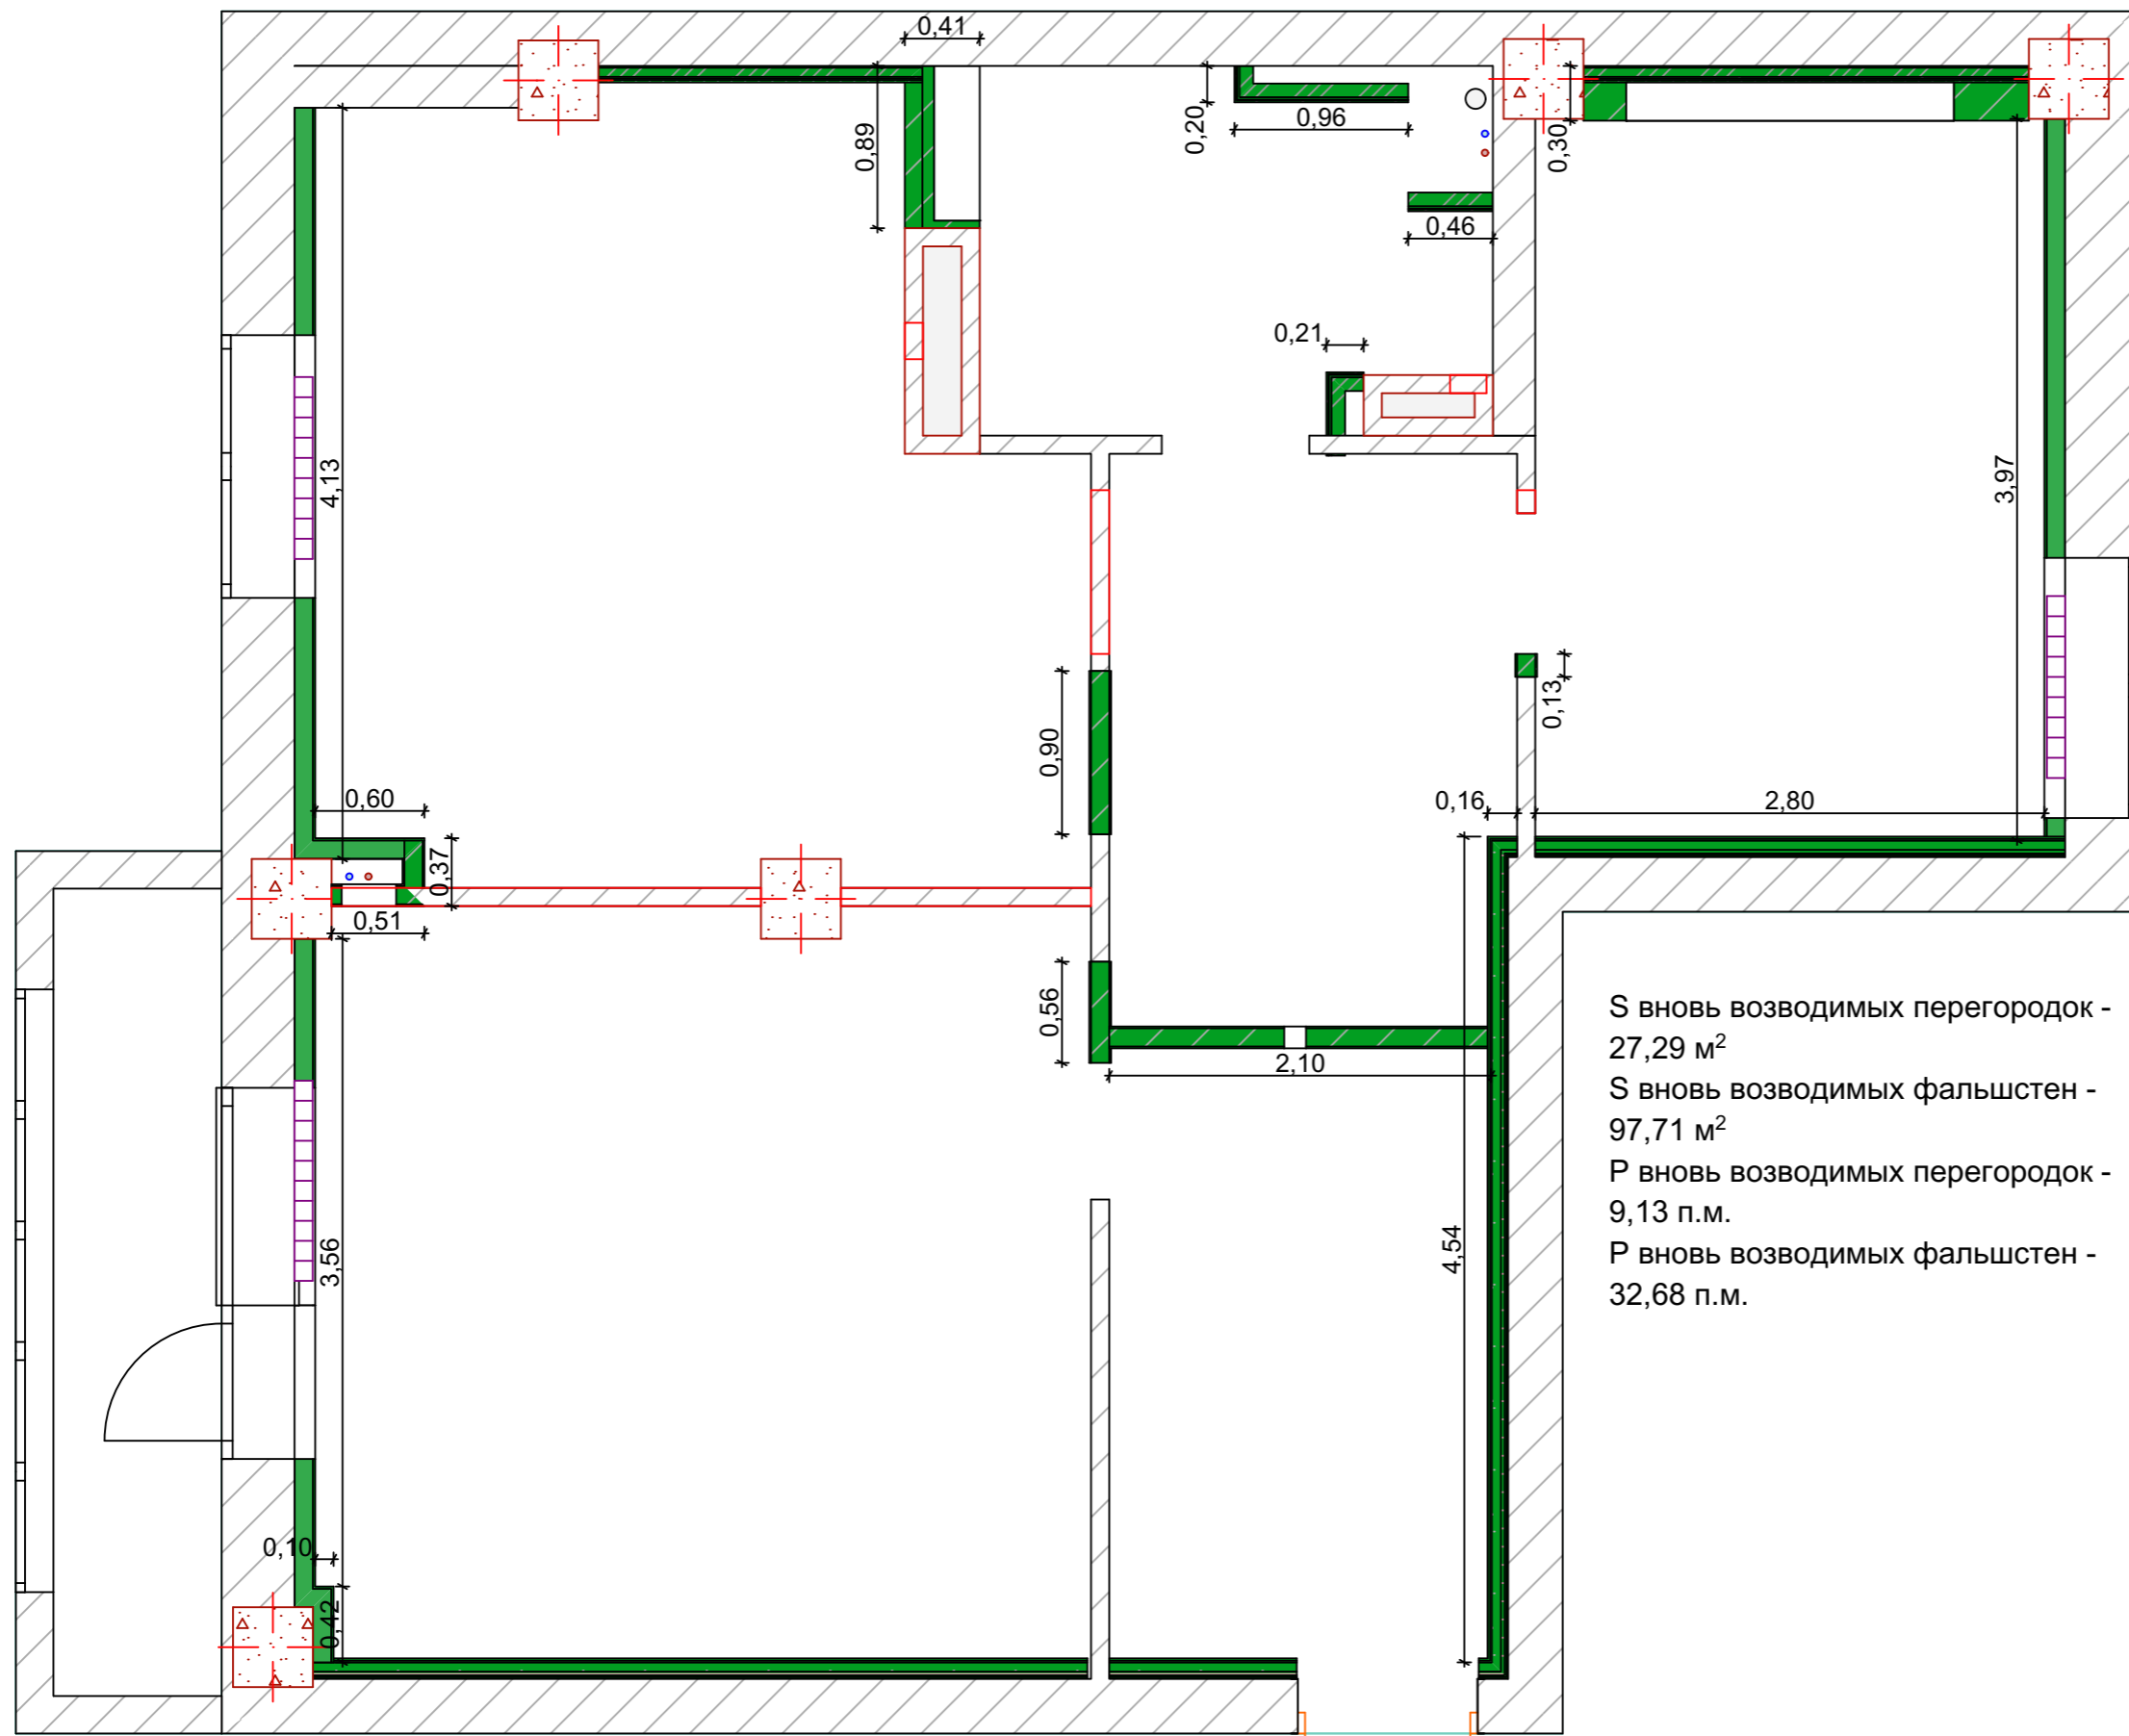

S вновь возводимых перегородок - 27,29 м²
 S вновь возводимых фальшстен - 97,71 м²
 P вновь возводимых перегородок - 9,13 п.м.
 P вновь возводимых фальшстен - 32,68 п.м.

Статус	Ф.И.О.	Подпись	Дата	Квартира	Стадия	Лист	Листов
Дизайнер					ЭП	5	13
Заказчик					+7 922 35 42 130 www.sokolov-design.com sokolov-design@list.ru		
Дизайн-проект интерьера				План вновь возводимых перегородок и фальшстен 1:40			

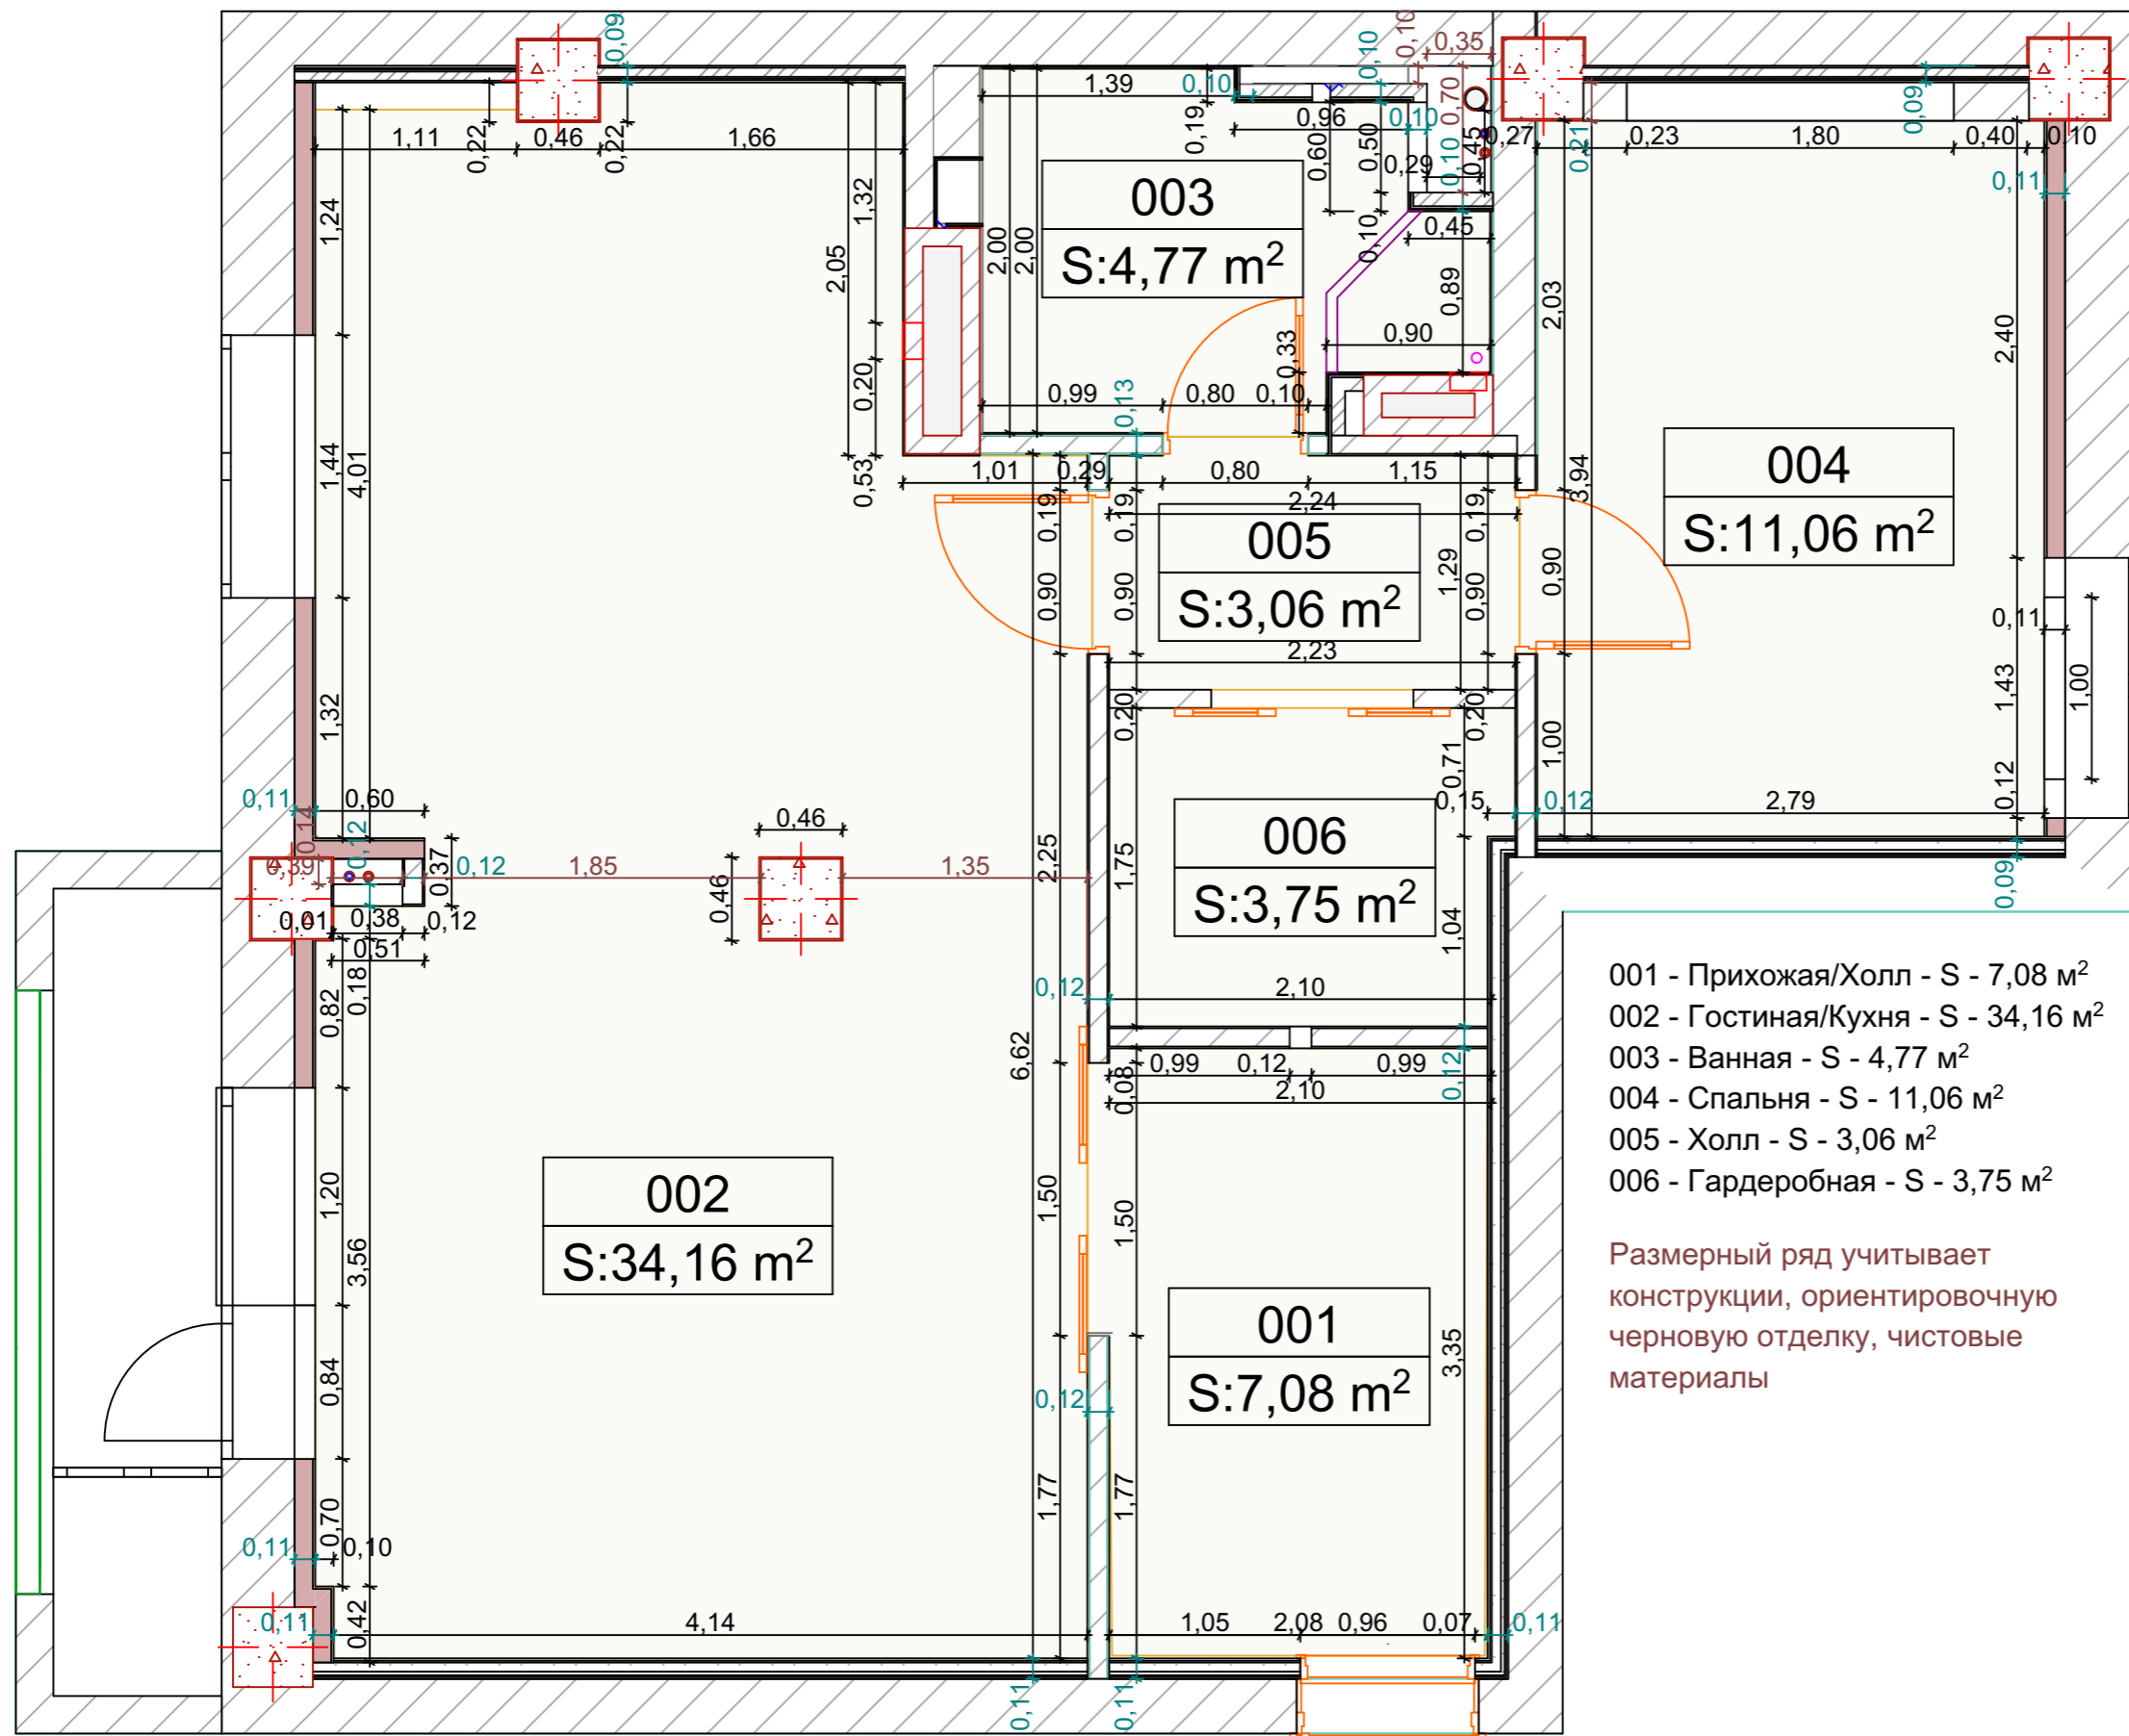


- 001 - Прихожая/Холл - S - 7,08 м²
- 002 - Гостиная/Кухня - S - 34,16 м²
- 003 - Ванная - S - 4,77 м²
- 004 - Спальня - S - 11,06 м²
- 005 - Холл - S - 3,06 м²
- 006 - Гардеробная - S - 3,75 м²

Размерный ряд учитывает конструкции, ориентировочную черновую отделку, чистовые материалы

Размерный ряд учитывает конструкции, ориентировочную черновую отделку, чистовые материалы


Статус	Ф.И.О.	Подпись	Дата	Квартира	Стадия	Лист	Листов
Дизайнер					ЭП	6	13
Заказчик					+7 922 35 42 130 www.sokolov-design.com sokolov-design@list.ru		
Дизайн-проект интерьера				План перепланировки 1:40			

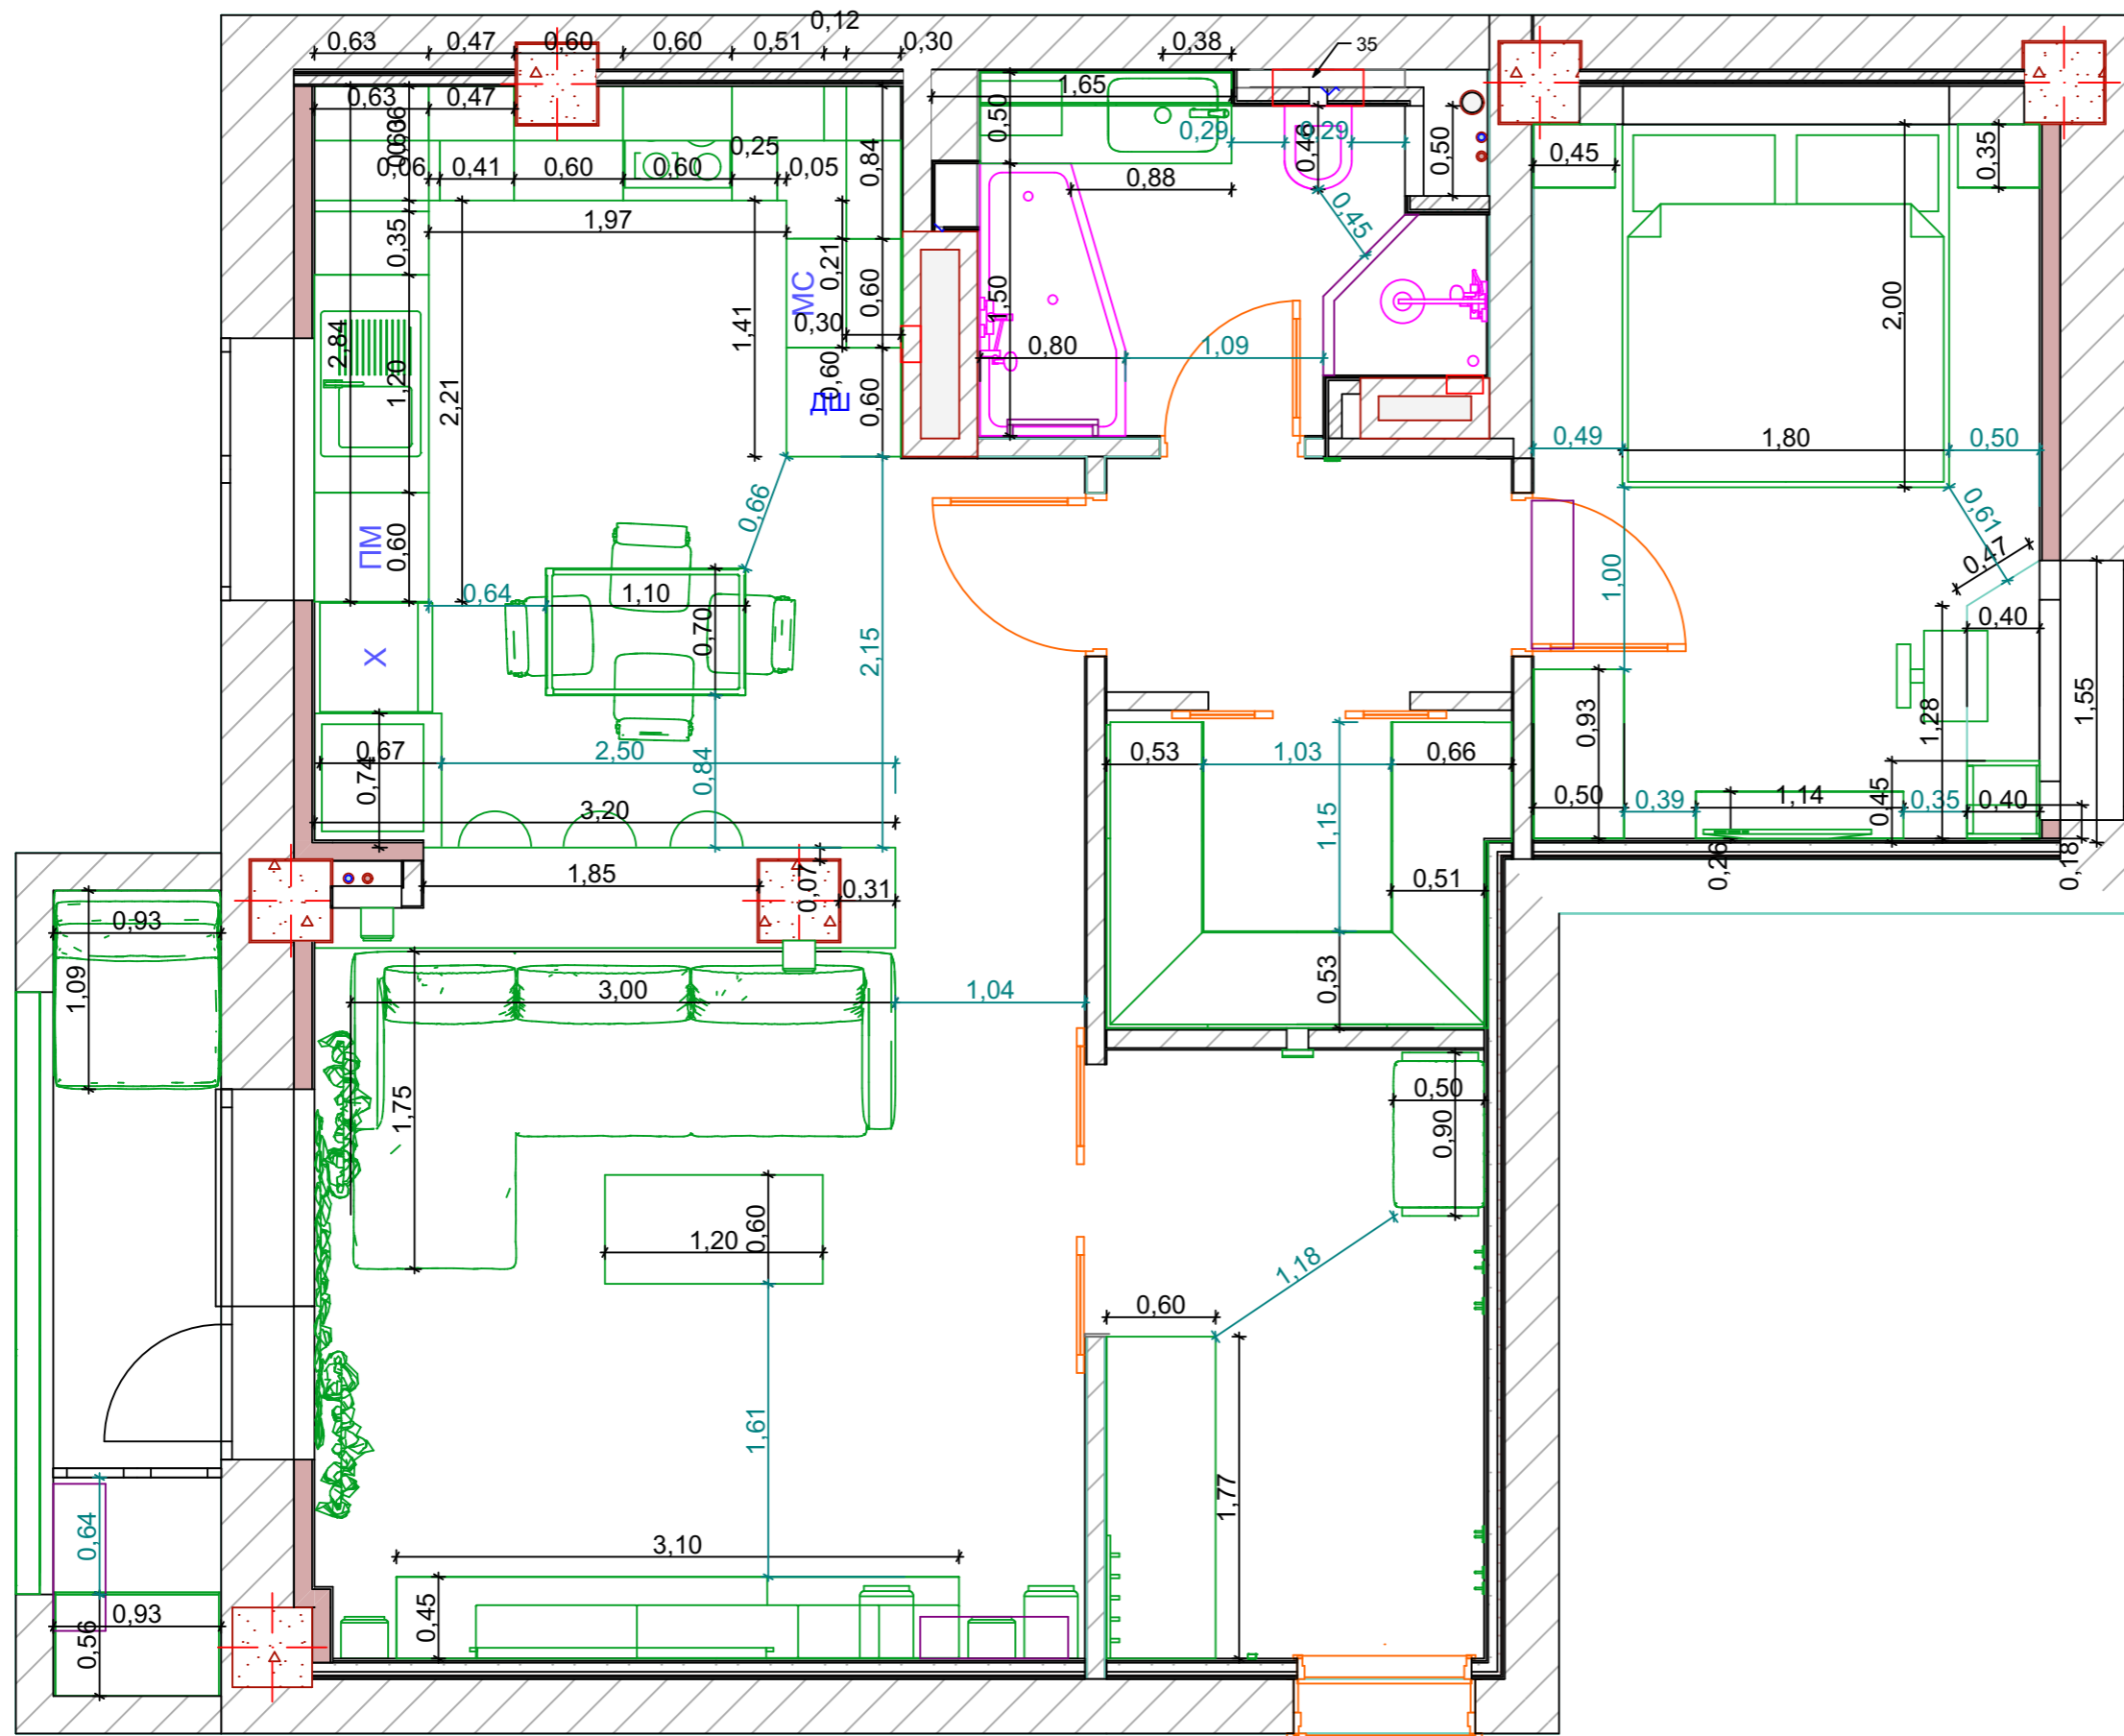

Размерный ряд учитывает конструкции, ориентировочную черновую отделку, чистовые материалы

Статус	Ф.И.О.	Подпись	Дата	Квартира	Стадия	Лист	Листов
Дизайнер					ЭП	7	13
Заказчик					+7 922 35 42 130 www.sokolov-design.com sokolov-design@list.ru		
Дизайн-проект интерьера				План расстановки мебели, оборудования и сантехники 1:40			


Рабочая документация

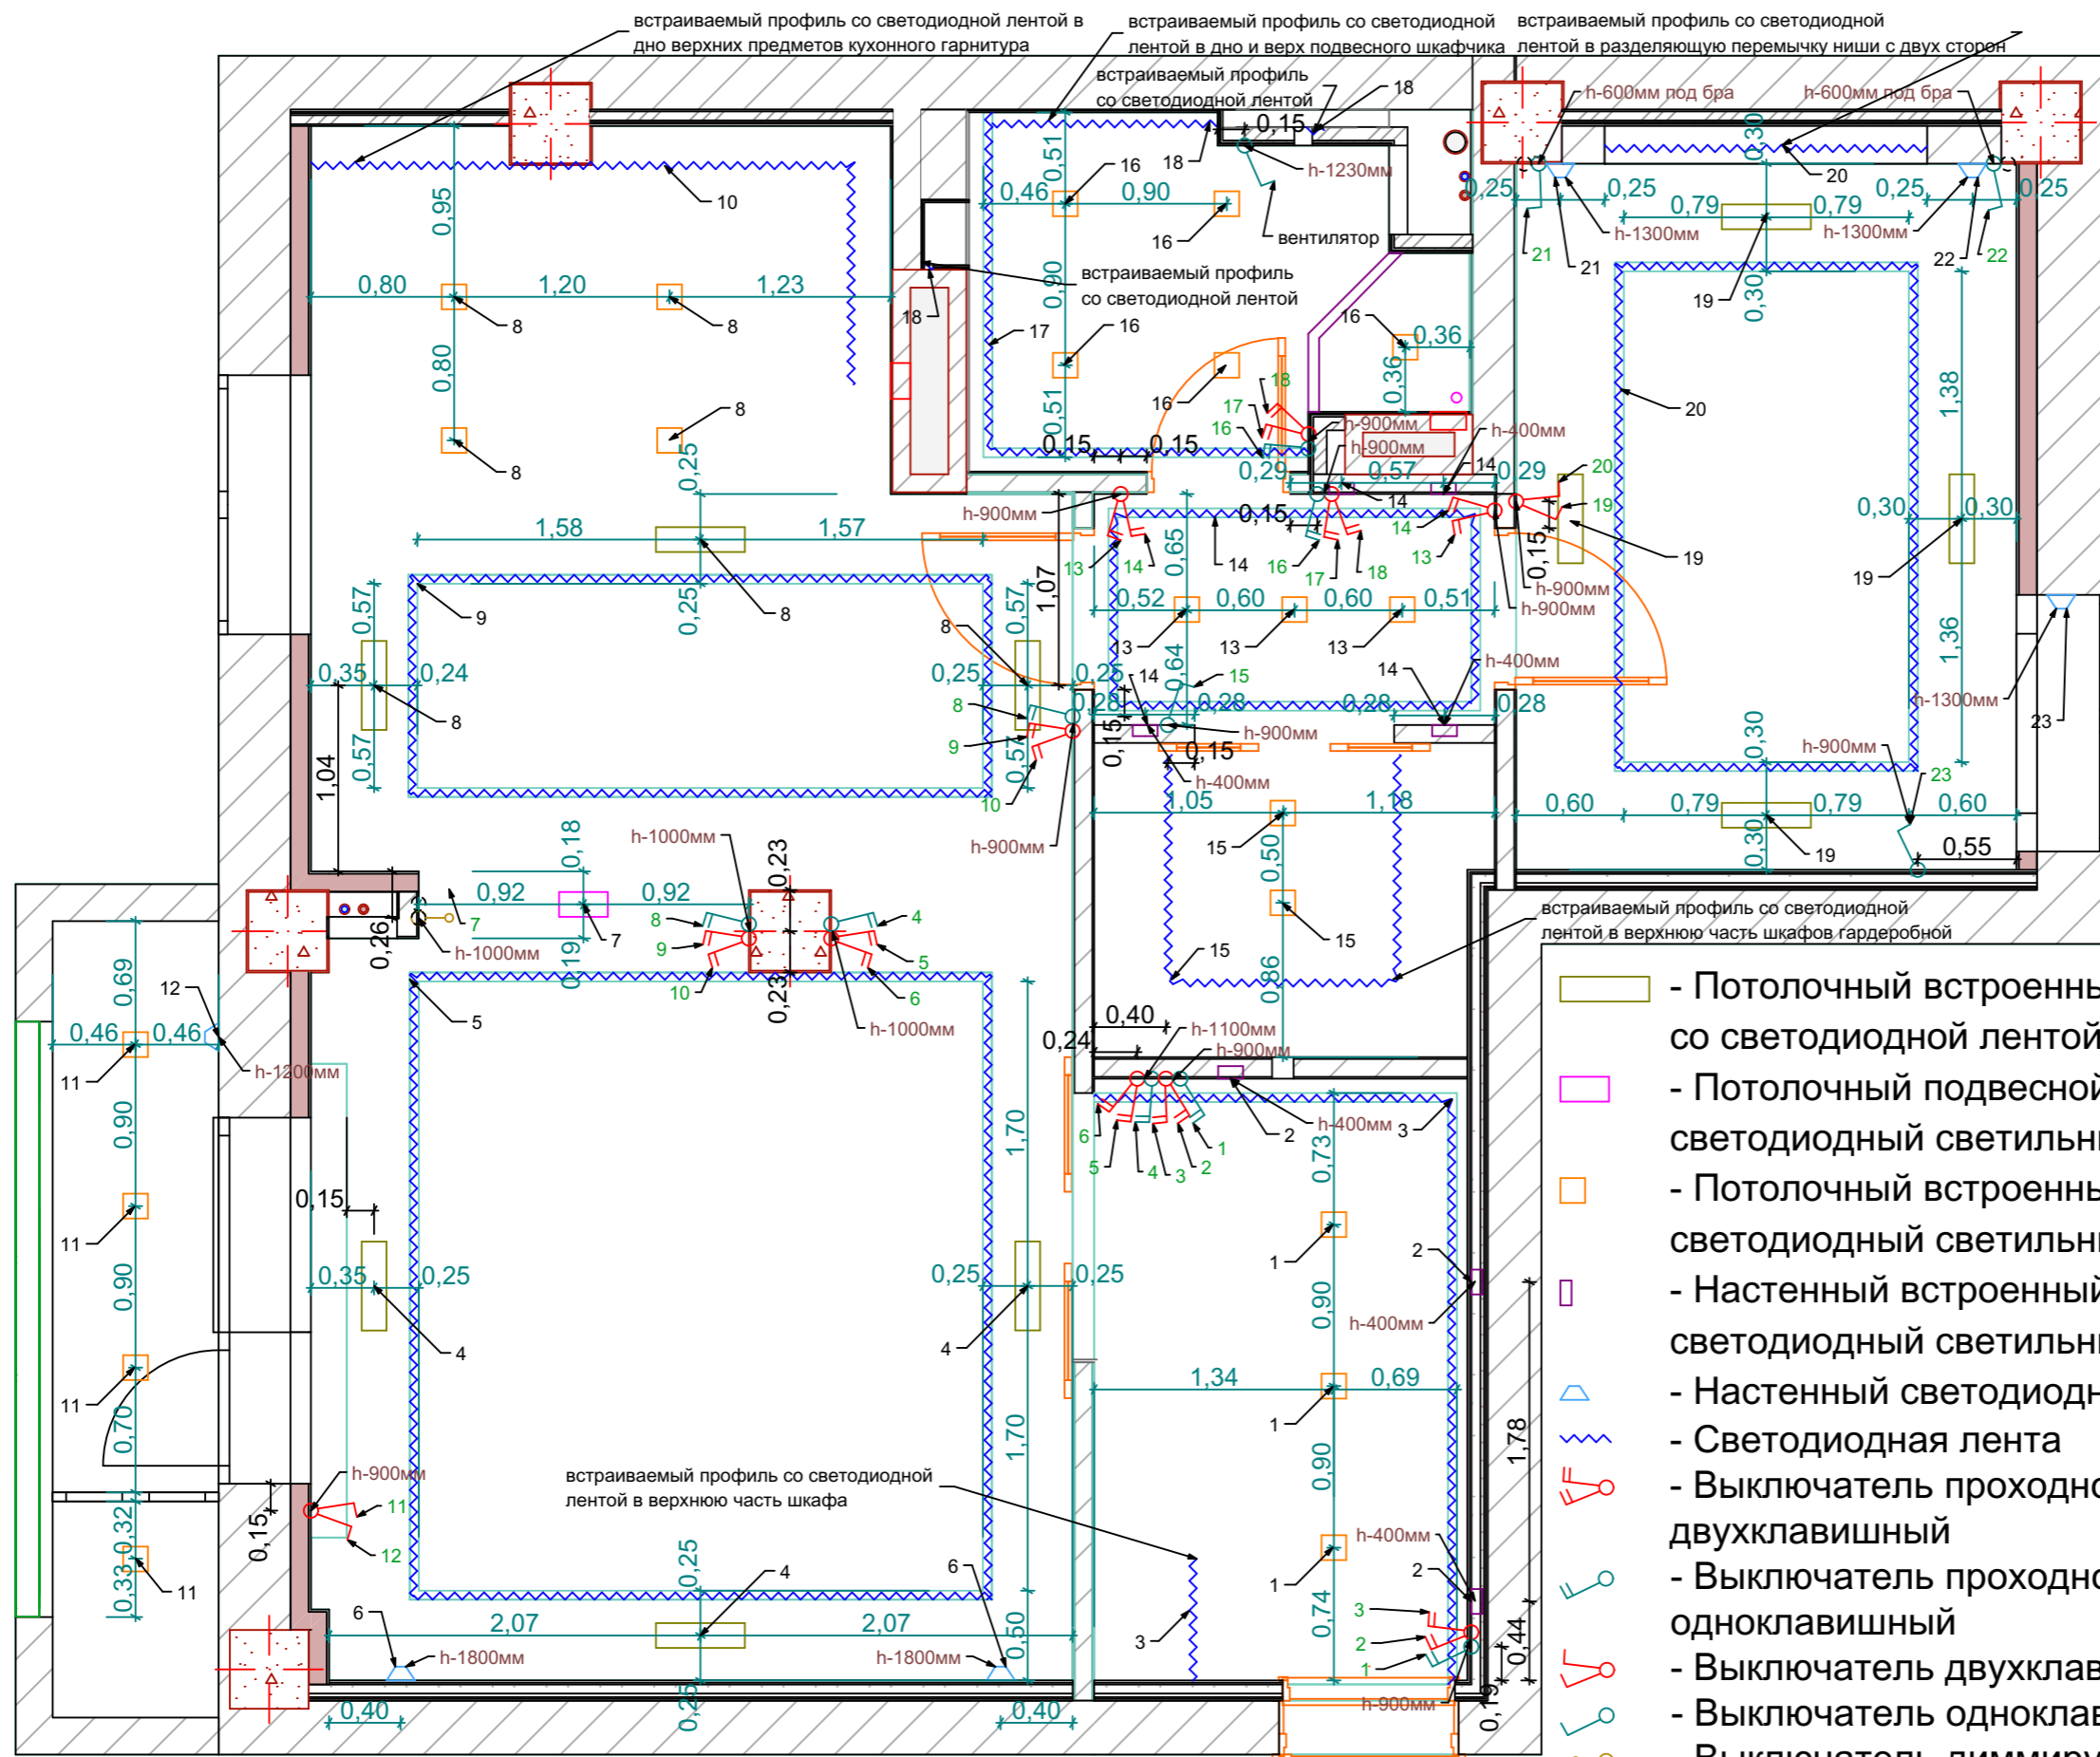

- Потолочный встроенный профиль со светодиодной лентой
- Потолочный подвесной светодиодный светильник
- Потолочный встроенный светодиодный светильник
- Настенный встроенный светодиодный светильник
- Настенный светодиодный светильник
- Светодиодная лента
- Выключатель проходной двухклавишный
- Выключатель проходной одноклавишный
- Выключатель двухклавишный
- Выключатель одноклавишный
- Выключатель диммирующий

Размерный ряд учитывает конструкции, ориентировочную черновую отделку, чистовые материалы

Статус	Ф.И.О.	Подпись	Дата	Квартира	Стадия	Лист	Листов
Дизайнер					ЭП	9	13
Заказчик					+7 922 35 42 130 www.sokolov-design.com sokolov-design@list.ru		
Дизайн-проект интерьера				План подключения осветительных приборов 1:40			

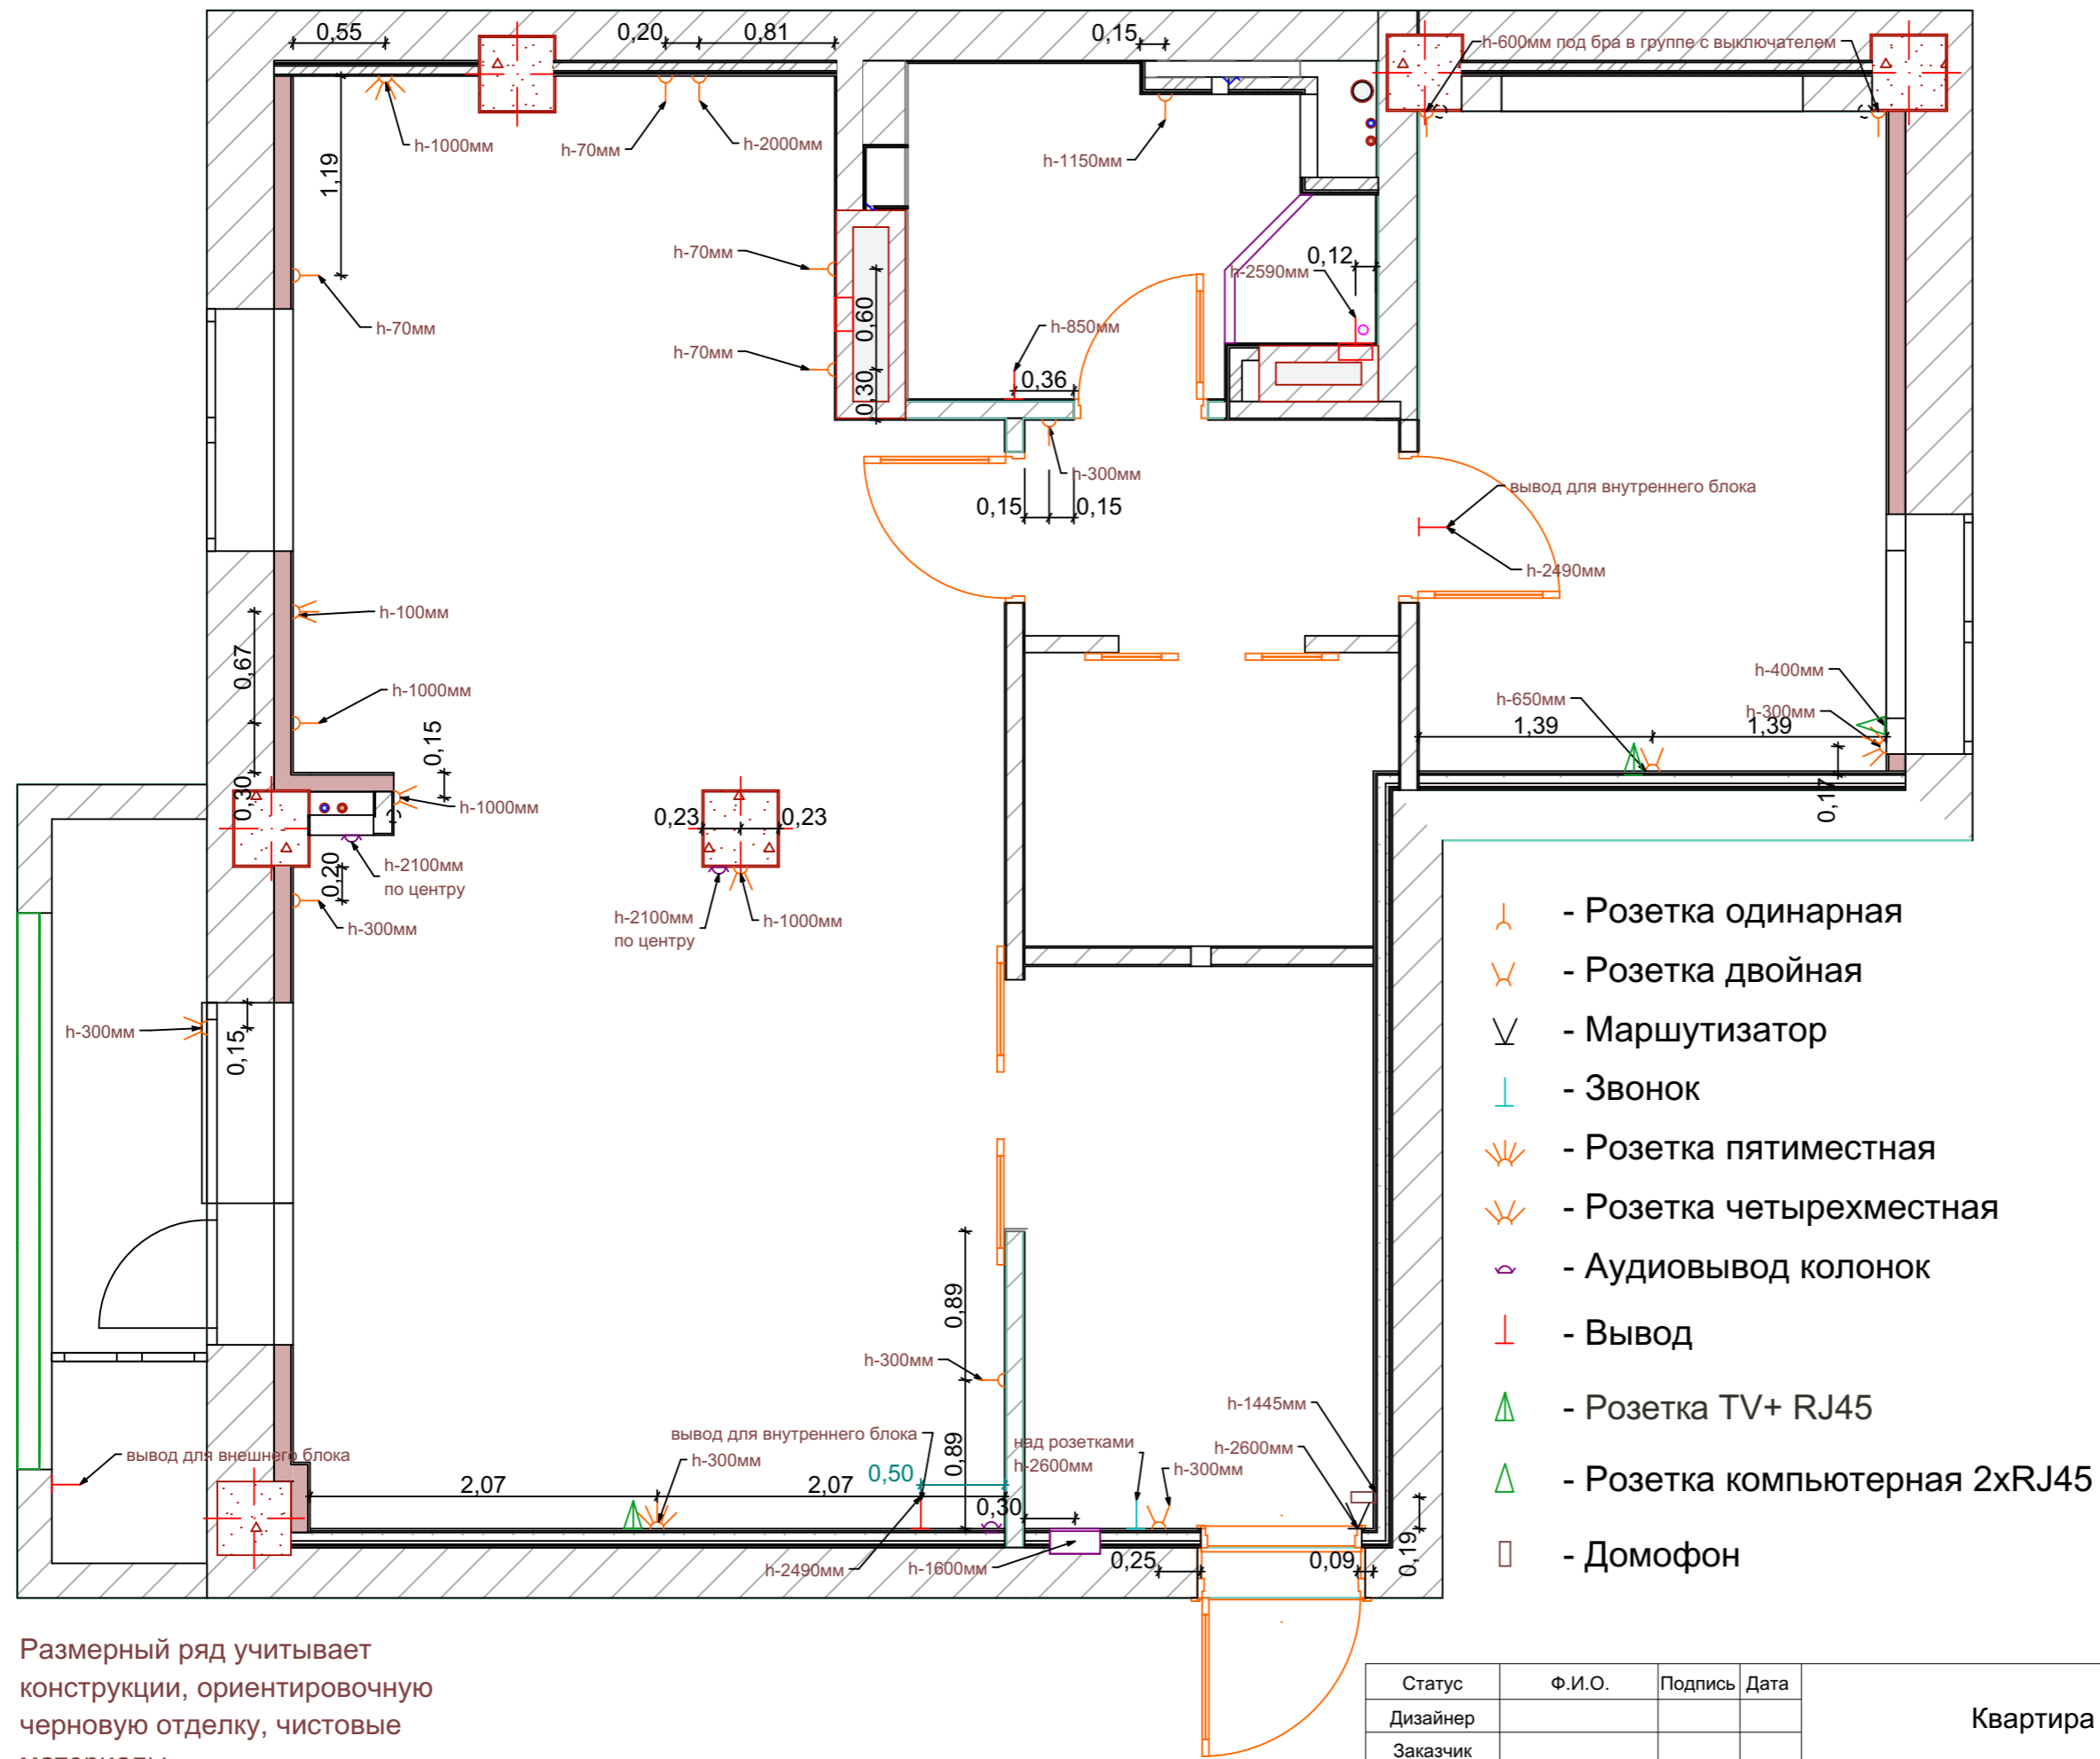

Размерный ряд учитывает конструкцию, ориентировочную черновую отделку, чистовые материалы

Статус	Ф.И.О.	Подпись	Дата	Квартира	Стадия	Лист	Листов
Дизайнер					ЭП	10	13
Заказчик					+7 922 35 42 130 www.sokolov-design.com sokolov-design@list.ru		
Дизайн-проект интерьера				План силовой и слаботочной сетей 1:40			

Наименование помещения	Потолок	Стены	Пол
Прихожая	001- ГКЛ/Краска Sirius 2001 белая матовая - 6,97 м ²	Краска Ultrasaten опасо - 13,16 м ² Декоративный кирпич Камелот манхэттен 016 - 8,53 м ² Зеркало 0,9*2,73 см - 2,46 м ²	001 - Керамогранит Italon/Nova Brown 60X60 см Керанова/Broxx K-583 60X60 см Керамогранит Italon/Genesis Mercury Brown 60X60 см - 7,27 м ²
Гостиная/Кухня	002- ГКЛ/Краска Sirius 2001 белая матовая - 18,41 м ² 003- ГКЛ/Краска Ultrasaten Lucido цвет по колеру глянец - 11,33 м ² 004- ГКЛ/Краска Ultrasaten Lucido цвет по колеру глянец - 4,02 м ² 005- ГКЛ/Краска Sirius 2001 белая матовая - 0,53 м ²	Обои Milassa Amsterdam(Ambient) AM7 002/3 (Д*Ш/10.05*1.06) Обои Loymina Hg7 001 (Д*Ш/10.05*1.06) - 5 рулонов - 29,28 м ² Обои Milassa Ambient AM7 021/4 (Д*Ш/10.05*1.06) Обои Loymina Hg7 021 (Д*Ш/10.05*1.06) - 2 рулона - 11,07 м ² Краска Ultrasaten опасо серая - 8,90 м ² Краска Ultrasaten опасо бежевая - 15,61 м ²	002 - Ламинат Rools/RV818 дуб серый - 16,70 м ² 003 - Керамогранит Revigres/Elements/Elements terrazzo carbon 60X60 см - 15,96 м ² Керамогранит Revigres/Elements/Elements terrazzo fog 60X60 см - 4 шт 1 - Плинтус ROOMS RV818pl Suite 2400x58x19mm Дуб серый - 17,45 п.м.
Спальня	011- ГКЛ/Краска Sirius 2001 белая матовая - 6,19 м ² 012- ГКЛ/Краска Sirius 2001 белая матовая - 4,82 м ²	Обои Milassa Amsterdam(Ambient) AM3 012/3 (Д*Ш/10.05*1.06) Обои Loymina Hg7 001/1 (Д*Ш/10.05*1.06) - 3 рулона - 16,99 м ² Обои Milassa Amsterdam(Ambient) AM7 001/3 (Д*Ш/10.05*1.06) Обои Milassa Amsterdam(Ambient) AM3 001/4 (Д*Ш/10.05*1.06) Обои Loymina Hg7 002/2 (Д*Ш/10.05*1.06) - 1 рулон - 5,04 м ² Декоративная штукатурка под барельеф - 2,41 м ² Обои Milassa Amsterdam(Ambient) AM7 010 (Д*Ш/10.05*1.06) Обои Loymina Hg7 002/5 (Д*Ш/10.05*1.06) - 1 рулон - 7,45 м ²	006 - Ламинат My Floor/M 1020 дуб валенсия - 10,99 м ² 2 - Плинтус My Floor/M 1020 дуб валенсия - 12,86 п.м.

[Ведомости к разверткам смотреть на 74-80 стр.](#)

Статус	Ф.И.О.	Подпись	Дата	Квартира	Стадия	Лист	Листов
Дизайнер					ЭП	11	13
Заказчик							
Дизайн-проект интерьера				Ведомость отделки 1:40	+7 922 35 42 130 www.sokolov-design.com sokolov-design@list.ru		

Наименование помещения	Потолок	Стены	Пол
Ванная комната	010- ГКЛ/Краска Sirius 2001 белая матовая - 4,76 м ²	Керамогранит Atlas Concorde Dwell Pearl 30x60 - 13,08 м ² - 95 шт Керамогранит Atlas Concorde Dwell Off-White Lappato 30x60 - 8,26 м ² - 60 шт Мозаика микс Rong guan glas mosaic - 4,08 м ²	007 - Керамогранит Atlas Concorde Dwell Smoke 60x60 Lappato - 4,14 м ² 008 - Мозаика микс Rong guan glas mosaic - 0,63 м ²
Коридор/Гардеробная	008- ГКЛ/Краска Sirius 2001 белая матовая - 2,87 м ² 009- ГКЛ/Краска Sirius 2001 белая матовая - 3,75 м ²	Обои Milassa Amsterdam(Ambient) AM7 001/2 (Д*Ш/10.05*1.06) Обои Loymina Hg7 001 (Д*Ш/10.05*1.06) - 3 рулона - 11,34 м ² Краска Ultrasaten опасо - 20,26 м ²	005 - Ламинат My Floor/М 1020 дуб валенсия - 7,01 м ² 2 - Плинтус My Floor/М 1020 дуб валенсия - 3,57 п.м.
Лоджия	006- Натяжной потолок тканевой белый матовый - 2,94 м ² 007- Краска Marshall белая матовая - 1,11 м ²	Краска Marshall Фасад+ - 20,75 м ²	004 - Керамогранит Revigres/Elements/Elements terrazzo carbon - 4,11 м ²

[Ведомости к разверткам смотреть на 74-80 стр.](#)

Статус	Ф.И.О.	Подпись	Дата	Квартира	Стадия	Лист	Листов
Дизайнер					ЭП	12	13
Заказчик							
Дизайн-проект интерьера				Ведомость отделки 1:40	+7 922 35 42 130 www.sokolov-design.com sokolov-design@list.ru		

2 стр. - Планировочное решение
 3 стр. - Обмерочный чертеж
 4 стр. - План сносимых перегородок
 5 стр. - План вновь возводимых перегородок и фальшстен
 6 стр. - План перепланировки
 7 стр. - План расстановки мебели, оборудования и сантехники
 8 стр. - Рабочая документация
 9 стр. - План подключения осветительных приборов
 10 стр. - План силовой и слаботочной сетей
 11 стр. - Ведомость отделки
 12 стр. - Ведомость отделки
 13 стр. - Содержание

43 стр. - Схемы монтажа утепления стен
 44 стр. - План размещения радиаторов отопления
 45 стр. - Спецификации радиаторов отопления и их арматуры
 46 стр. - План полов
 47 стр. - План теплых полов
 48 стр. - Схемы устройства гидроизоляции полов и стен
 49 стр. - План установки сантехники, мебели и иных элементов
 50 стр. - Спецификации сантехники
 51 стр. - Спецификации сантехники
 52 стр. - Спецификации нестандартной мебели и иных элементов
 53 стр. - Спецификации нестандартной мебели и иных элементов
 54 стр. - Спецификации нестандартной мебели и иных элементов
 55 стр. - Спецификации нестандартной мебели и иных элементов
 56 стр. - Ведомость стандартной мебели и предметов интерьера
 57 стр. - Ведомость отделки
 58 стр. - Ведомость отделки
 59 стр. - Содержание

Статус	Ф.И.О.	Подпись	Дата	Квартира	Стадия	Лист	Листов
Дизайнер					ЭП	13	13
Заказчик							
Дизайн-проект интерьера				Содержание 1:40	+7 922 35 42 130 www.sokolov-design.com sokolov-design@list.ru		