


Дизайн-проект
интерьера квартиры
минимальный комплект чертежей


Планировочное решение

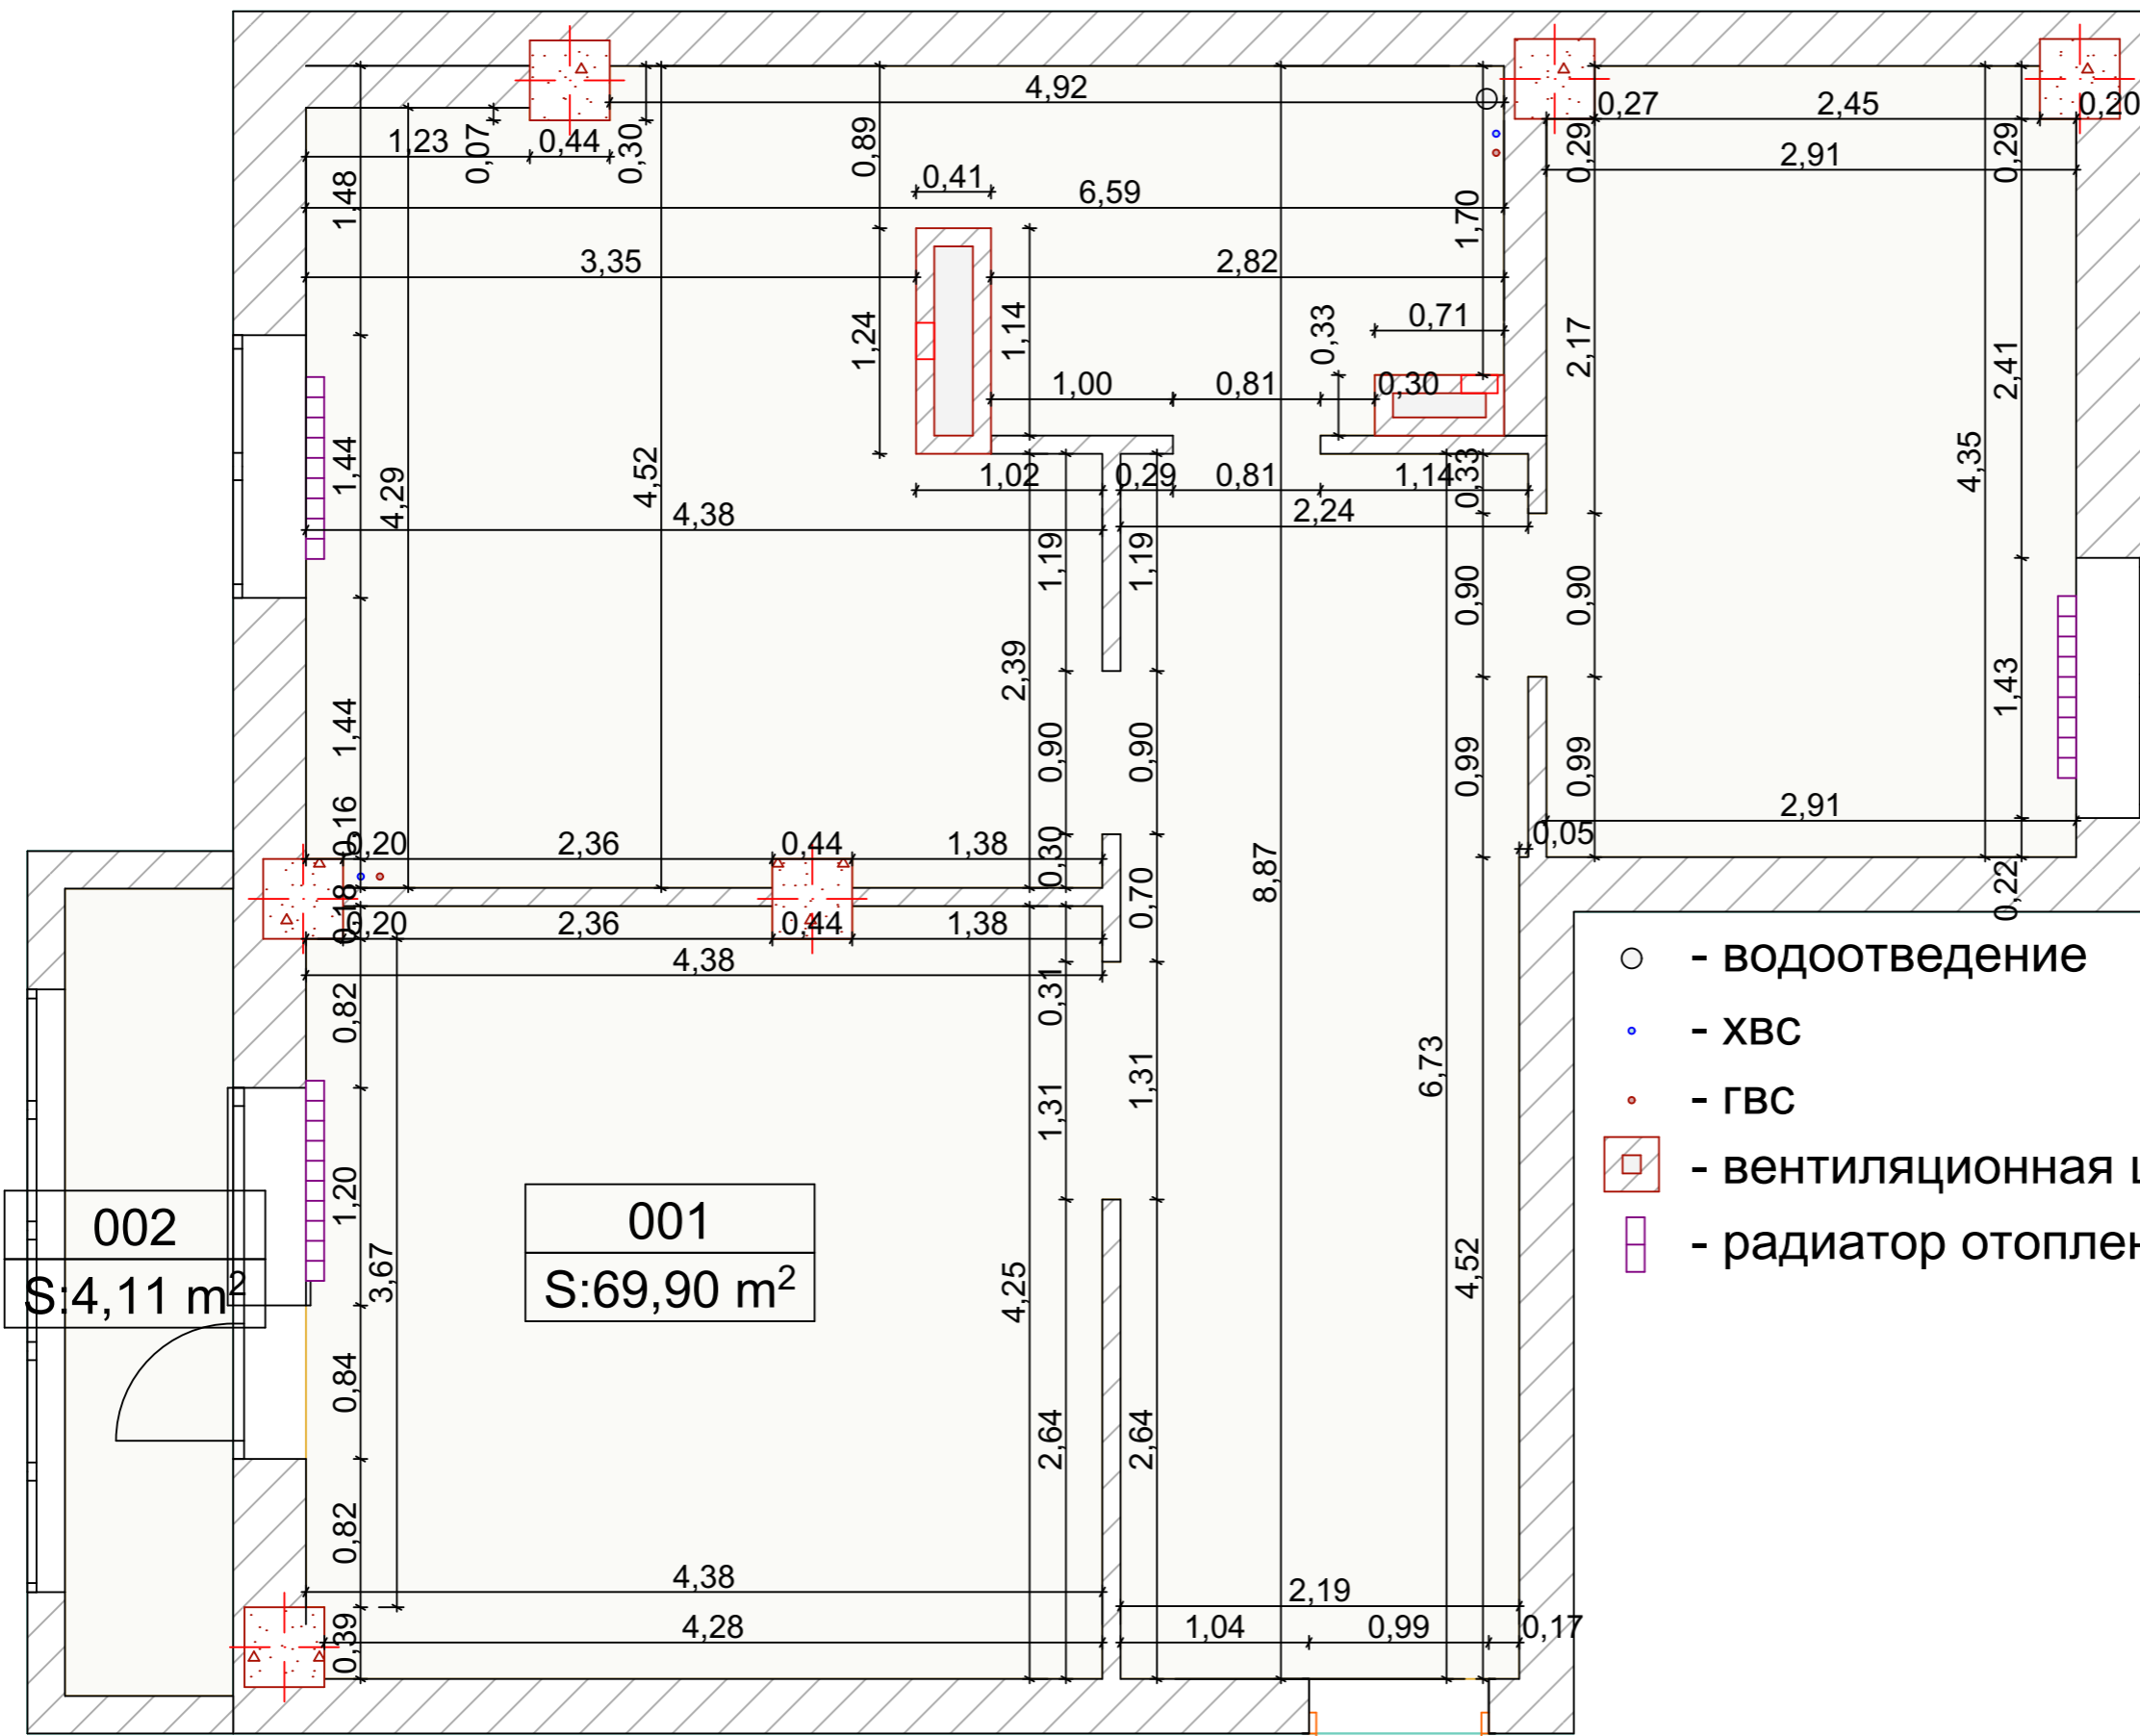

- - водоотведение
- - ХВС
- - ГВС
- - вентиляционная шахта
- ▭ - радиатор отопления


Общая площадь - S - 74,01 м²

Статус	Ф.И.О.	Подпись	Дата	Квартира	Стадия	Лист	Листов
Дизайнер					ЭП	3	13
Заказчик					+7 922 35 42 130 www.sokolov-design.com sokolov-design@list.ru		
Дизайн-проект интерьера				Обмерочный чертеж 1:40			

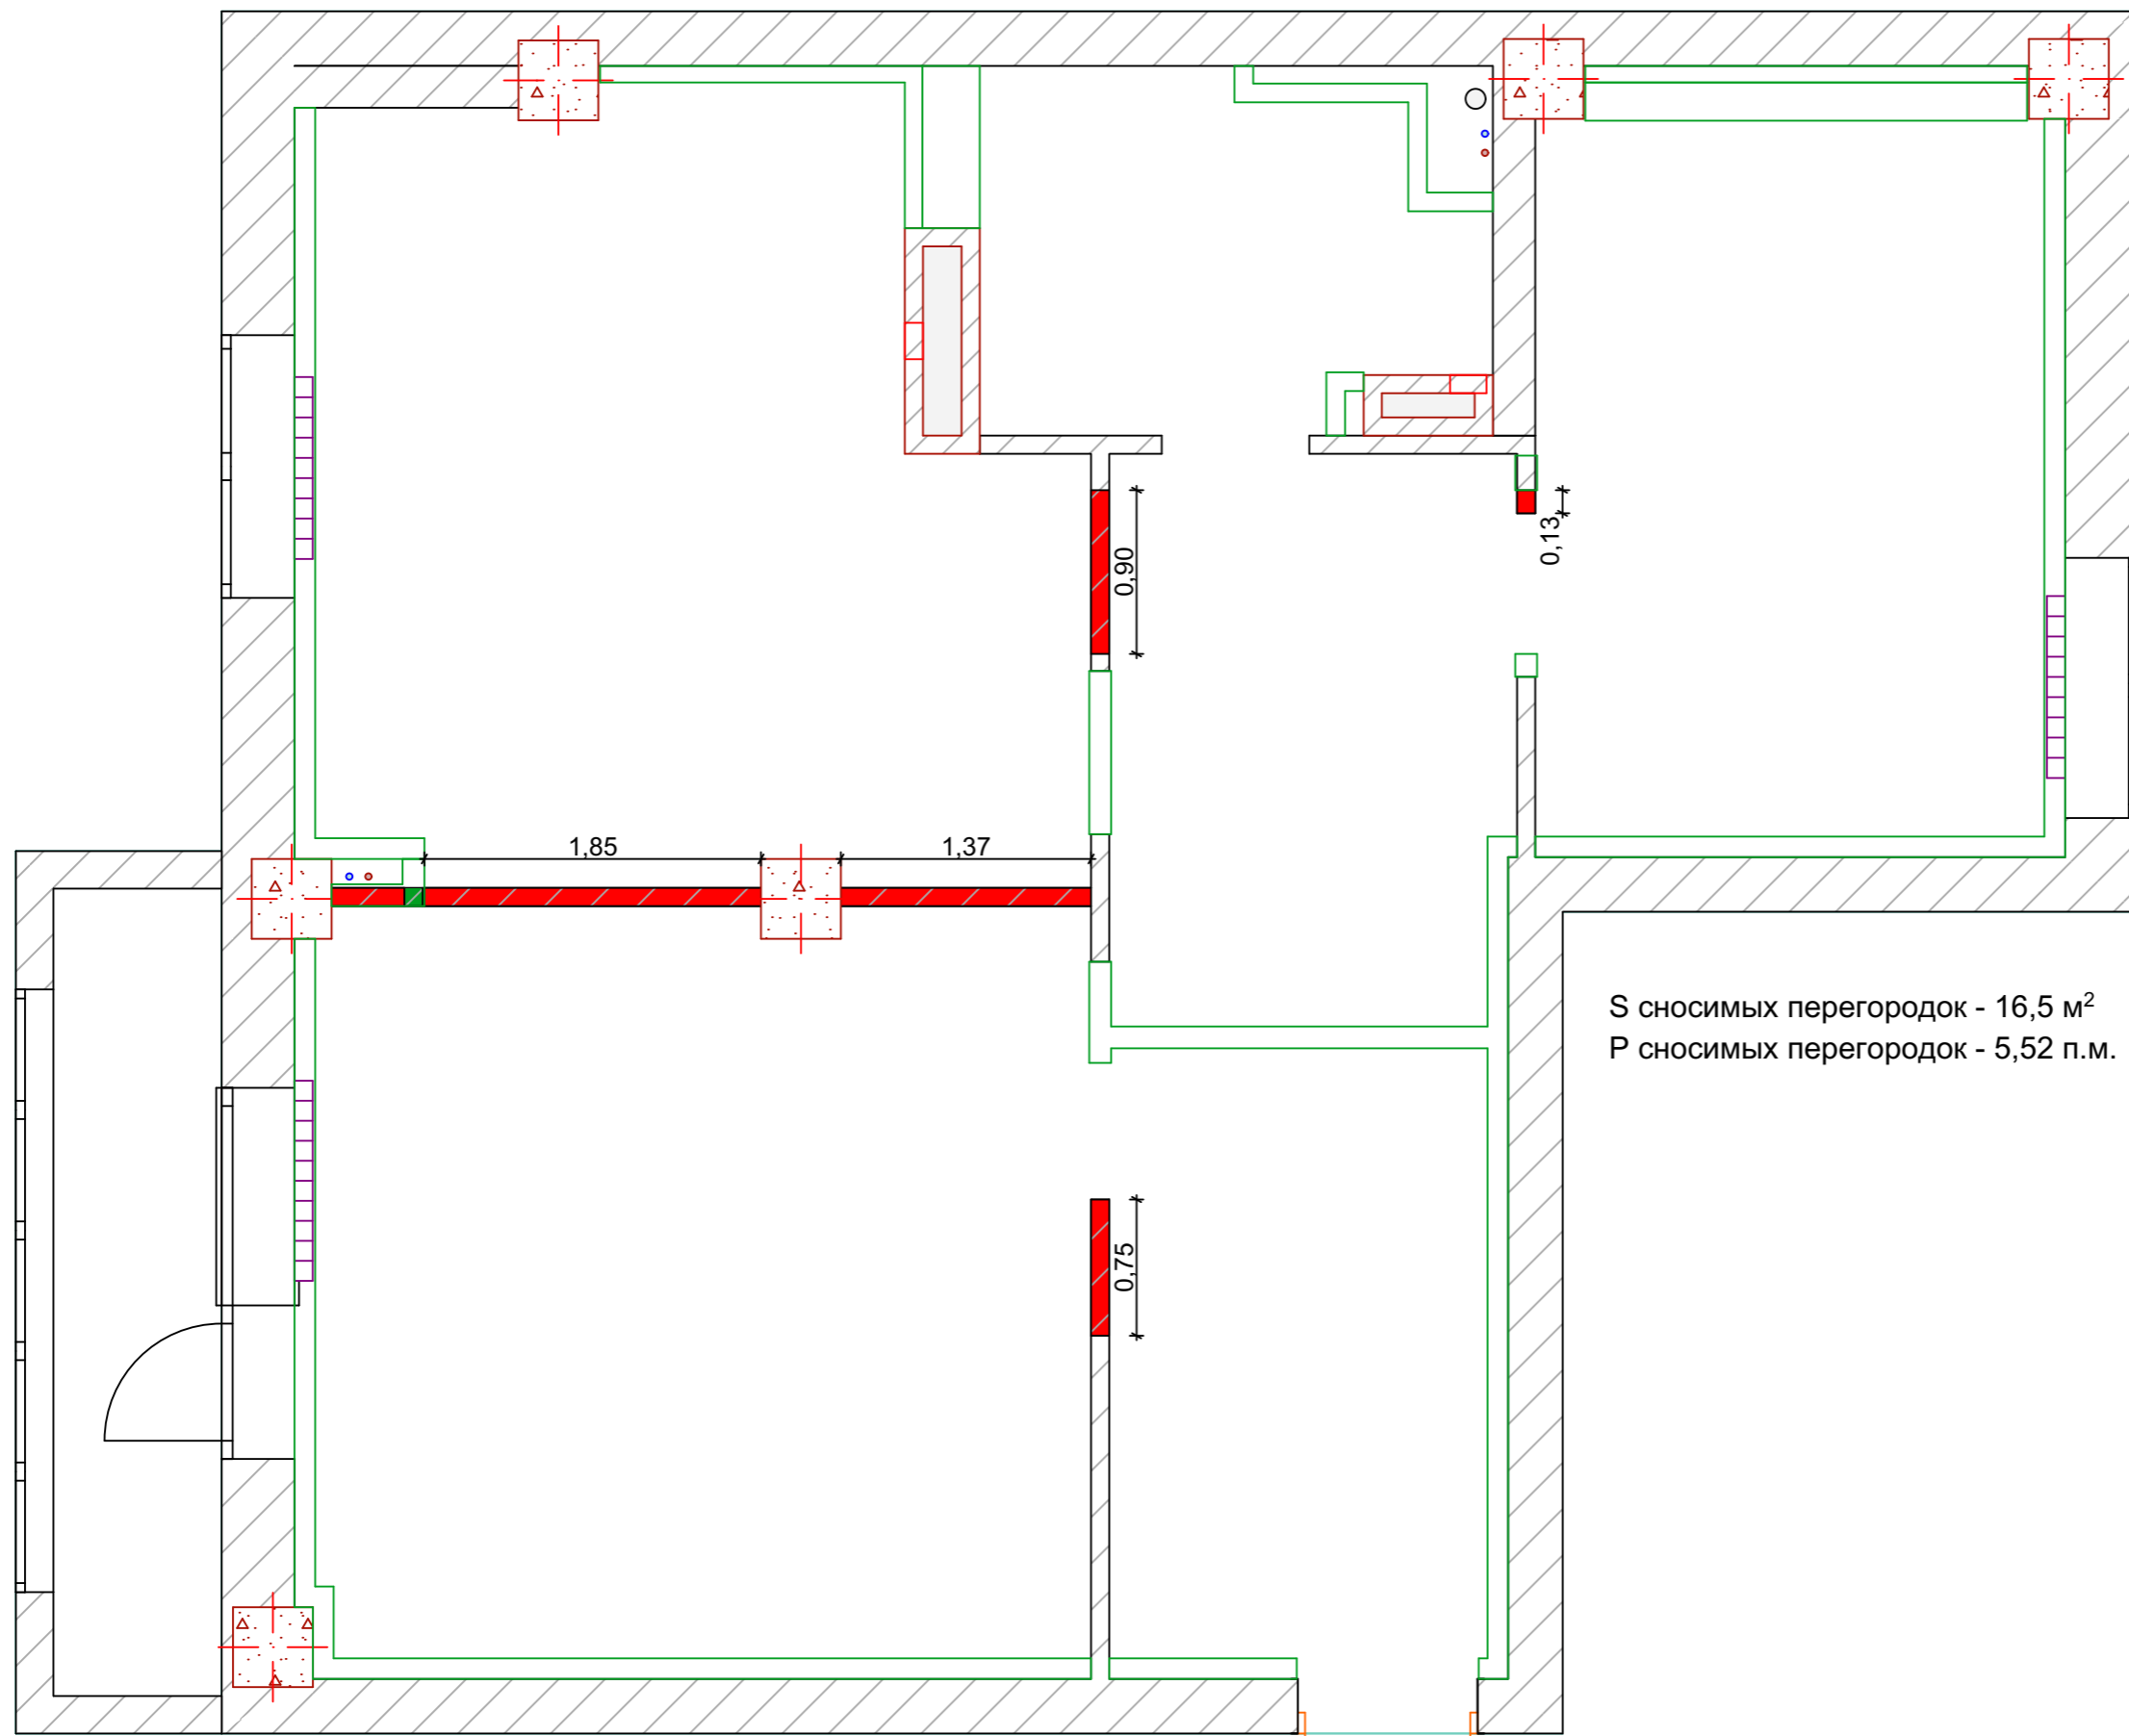


S носимых перегородок - 16,5 м²
 P носимых перегородок - 5,52 п.м.

Статус	Ф.И.О.	Подпись	Дата	Квартира	Стадия	Лист	Листов
Дизайнер					ЭП	4	13
Заказчик					+7 922 35 42 130 www.sokolov-design.com sokolov-design@list.ru		
Дизайн-проект интерьера				План носимых перегородок 1:40			

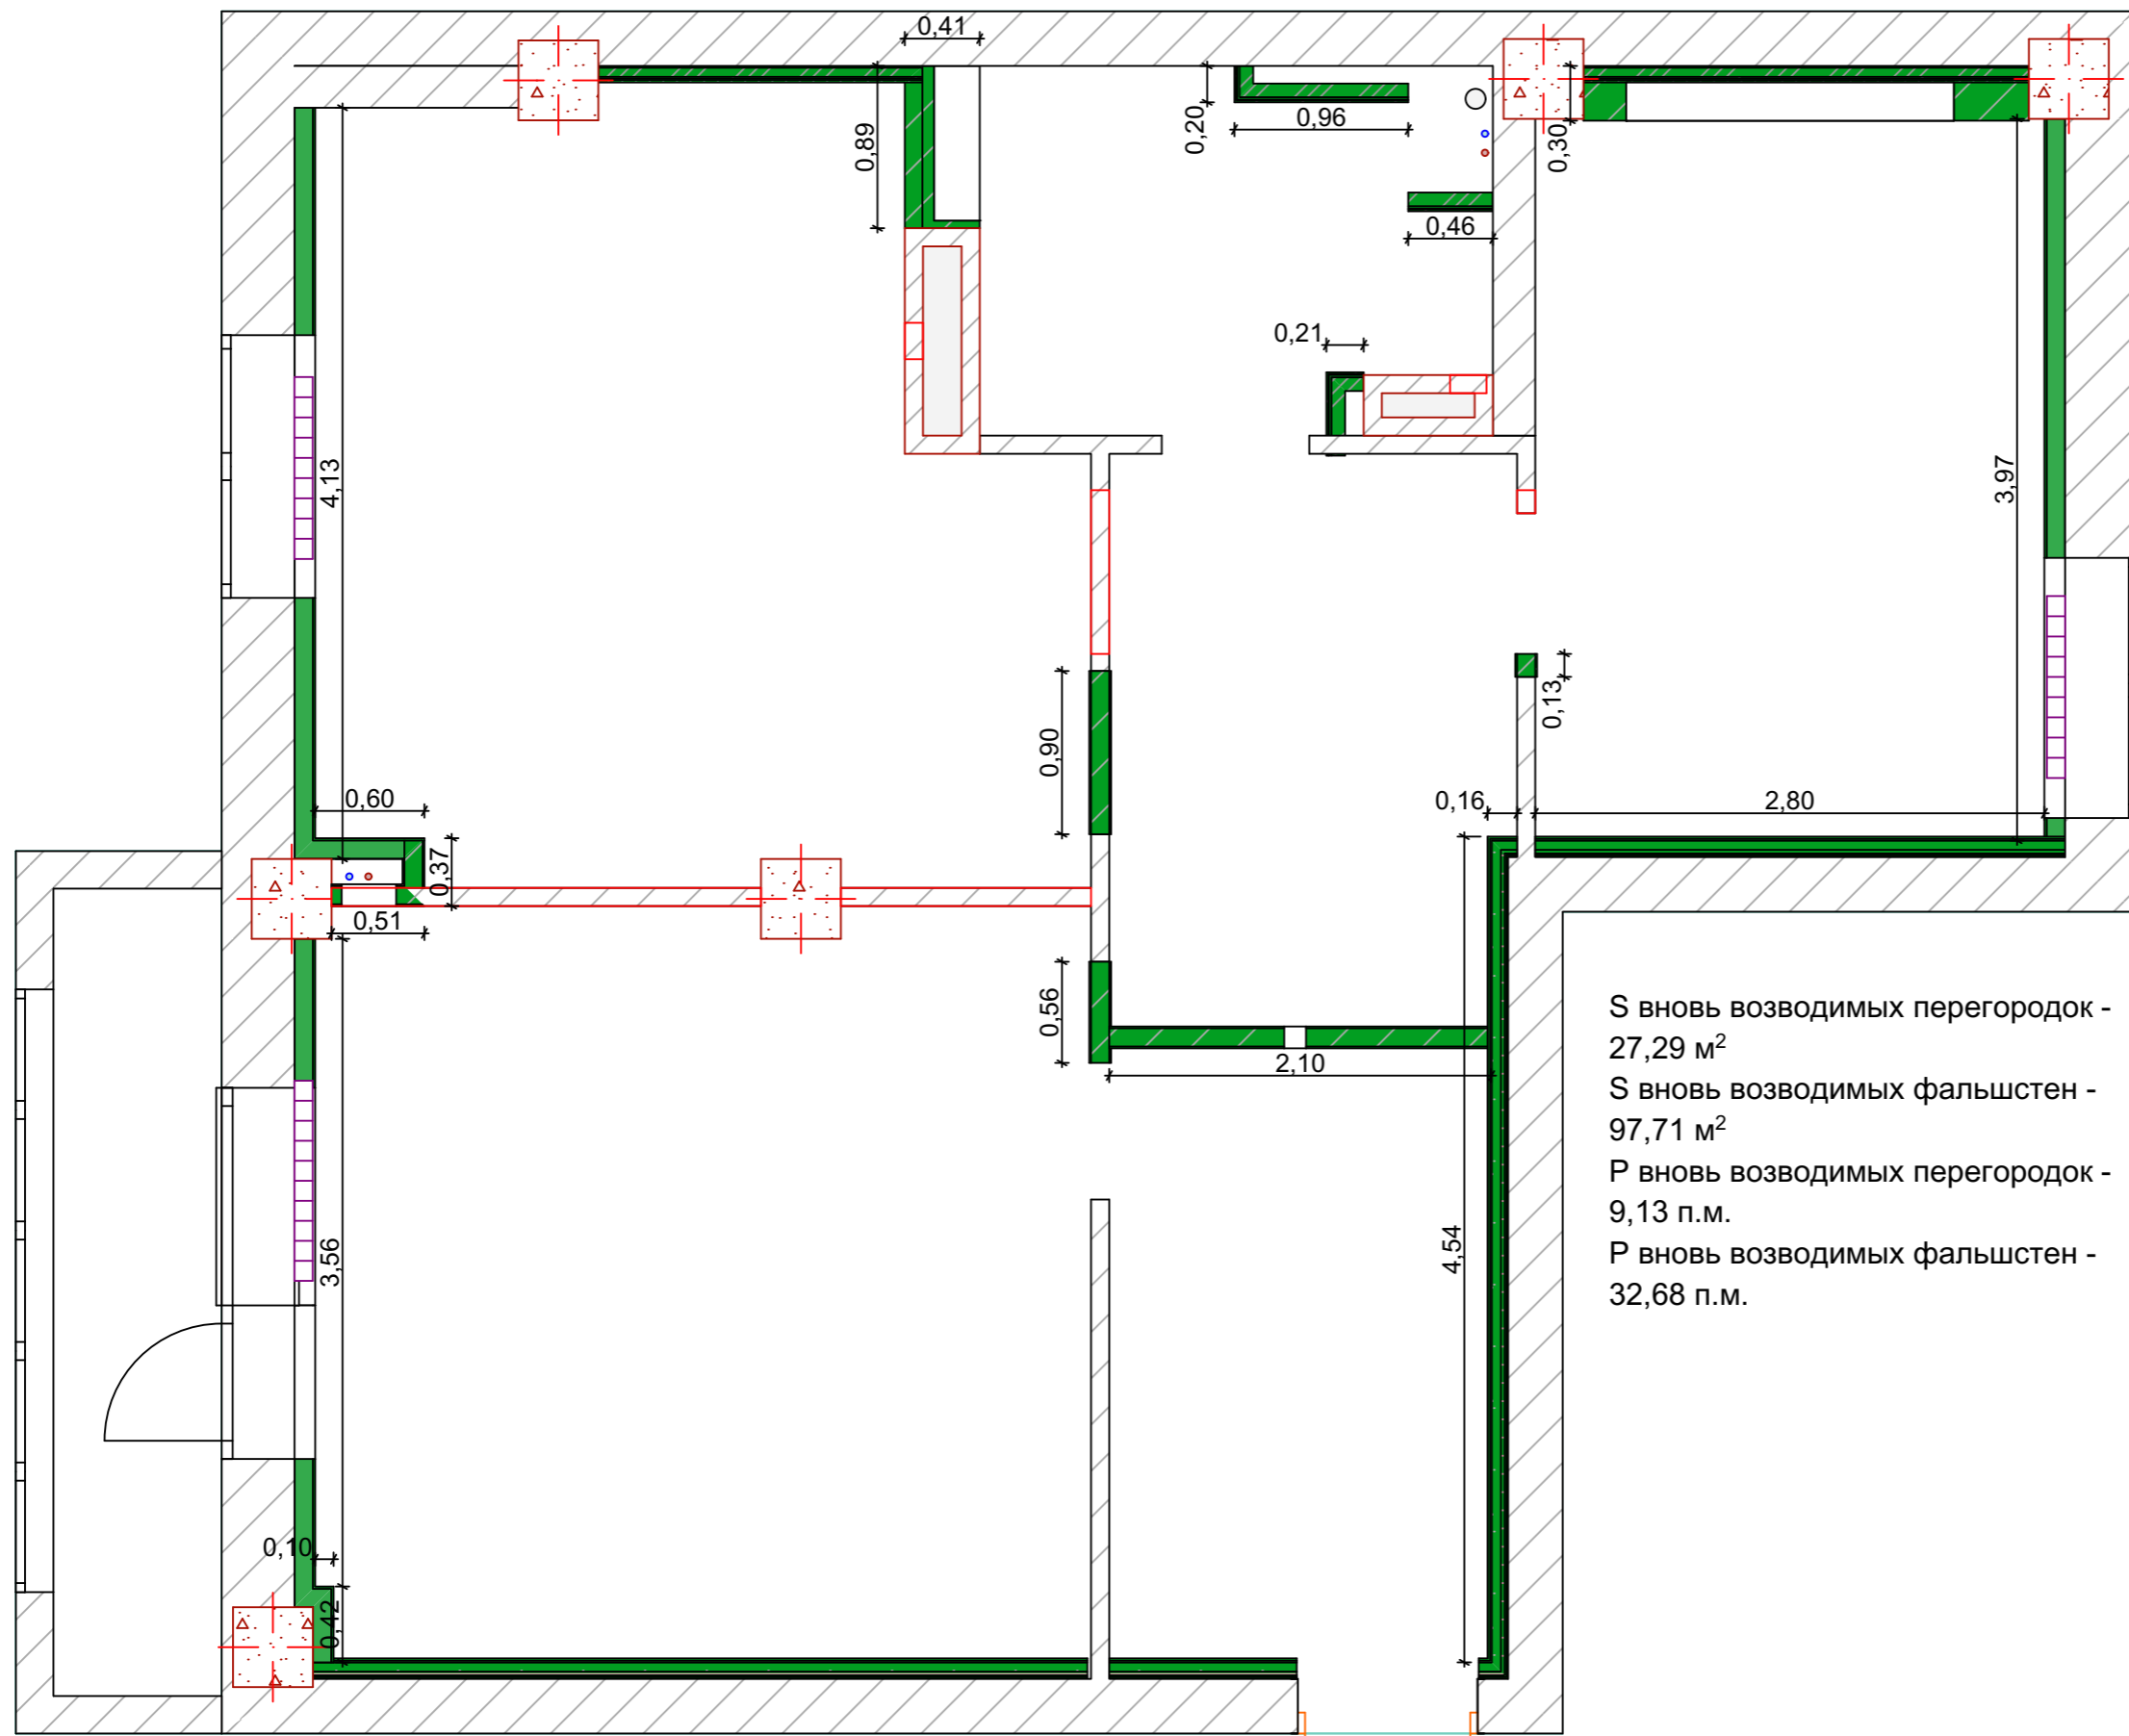

S вновь возводимых перегородок - 27,29 м²
 S вновь возводимых фальшстен - 97,71 м²
 P вновь возводимых перегородок - 9,13 п.м.
 P вновь возводимых фальшстен - 32,68 п.м.

Статус	Ф.И.О.	Подпись	Дата	Квартира	Стадия	Лист	Листов
Дизайнер					ЭП	5	13
Заказчик					+7 922 35 42 130 www.sokolov-design.com sokolov-design@list.ru		
Дизайн-проект интерьера				План вновь возводимых перегородок и фальшстен 1:40			

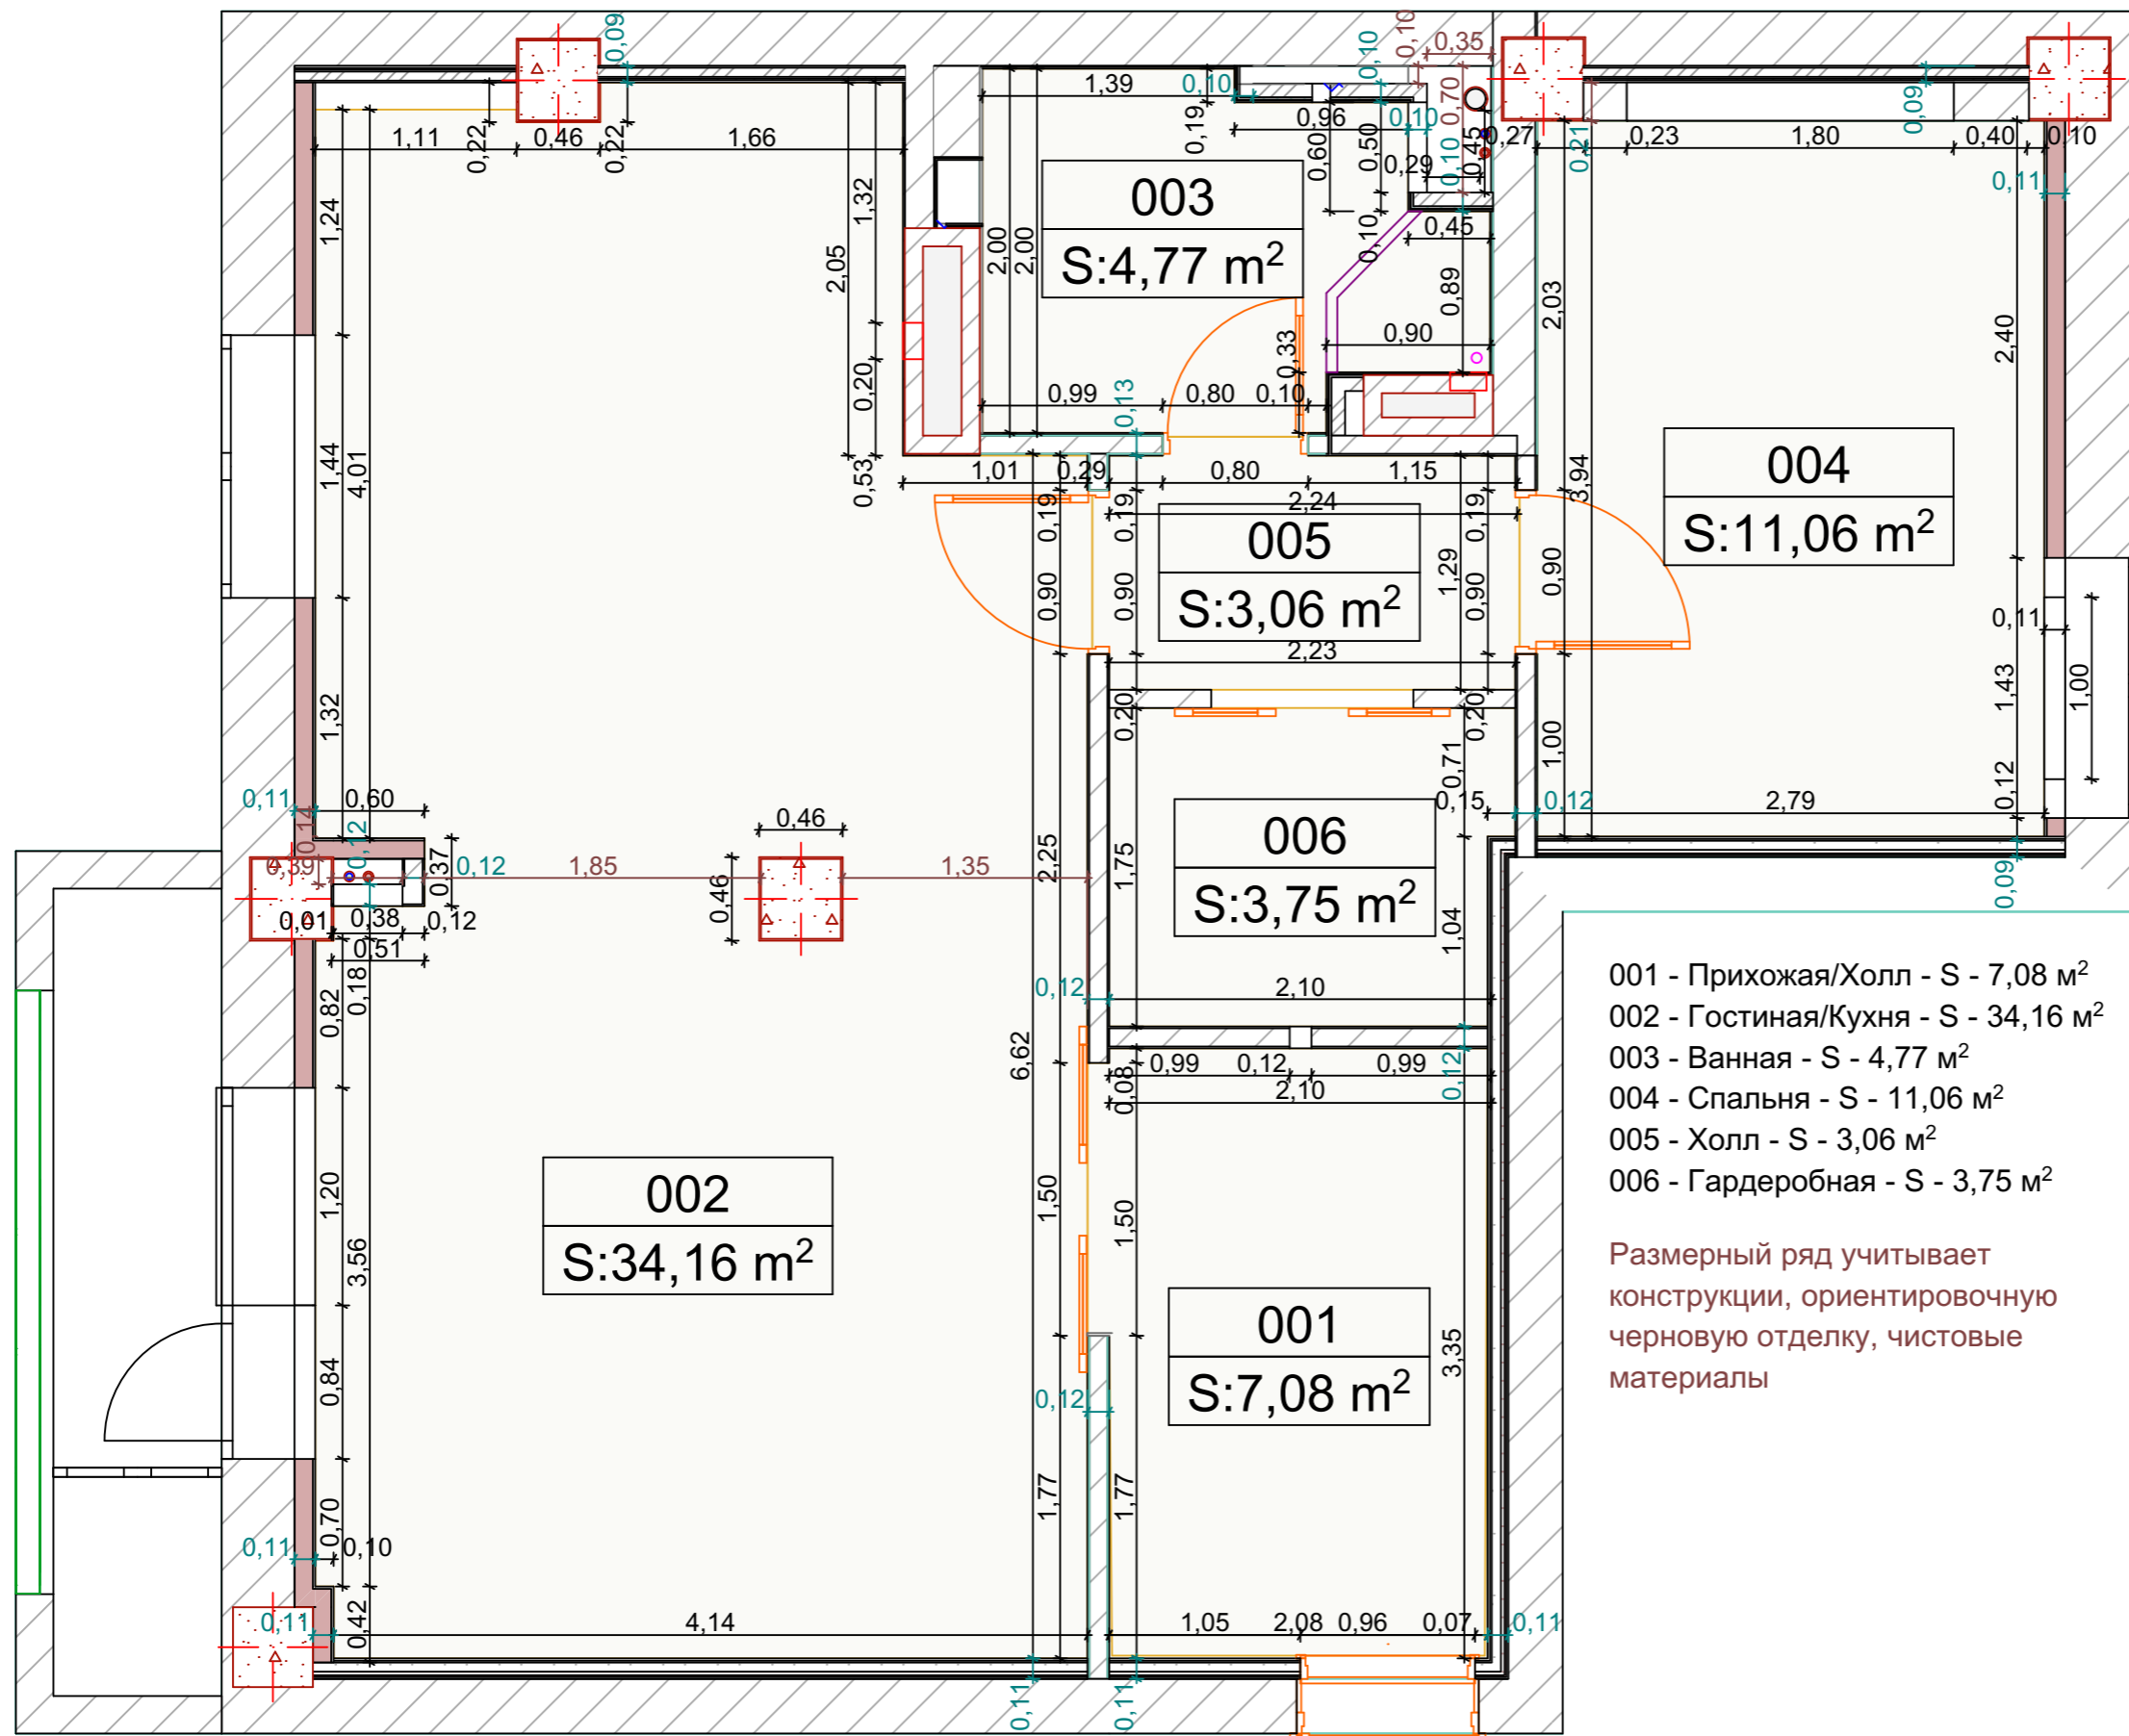


- 001 - Прихожая/Холл - S - 7,08 м²
- 002 - Гостиная/Кухня - S - 34,16 м²
- 003 - Ванная - S - 4,77 м²
- 004 - Спальня - S - 11,06 м²
- 005 - Холл - S - 3,06 м²
- 006 - Гардеробная - S - 3,75 м²

Размерный ряд учитывает конструкции, ориентировочную черновую отделку, чистовые материалы

Размерный ряд учитывает конструкции, ориентировочную черновую отделку, чистовые материалы


Статус	Ф.И.О.	Подпись	Дата	Квартира	Стадия	Лист	Листов
Дизайнер					ЭП	6	13
Заказчик					+7 922 35 42 130 www.sokolov-design.com sokolov-design@list.ru		
Дизайн-проект интерьера				План перепланировки 1:40			

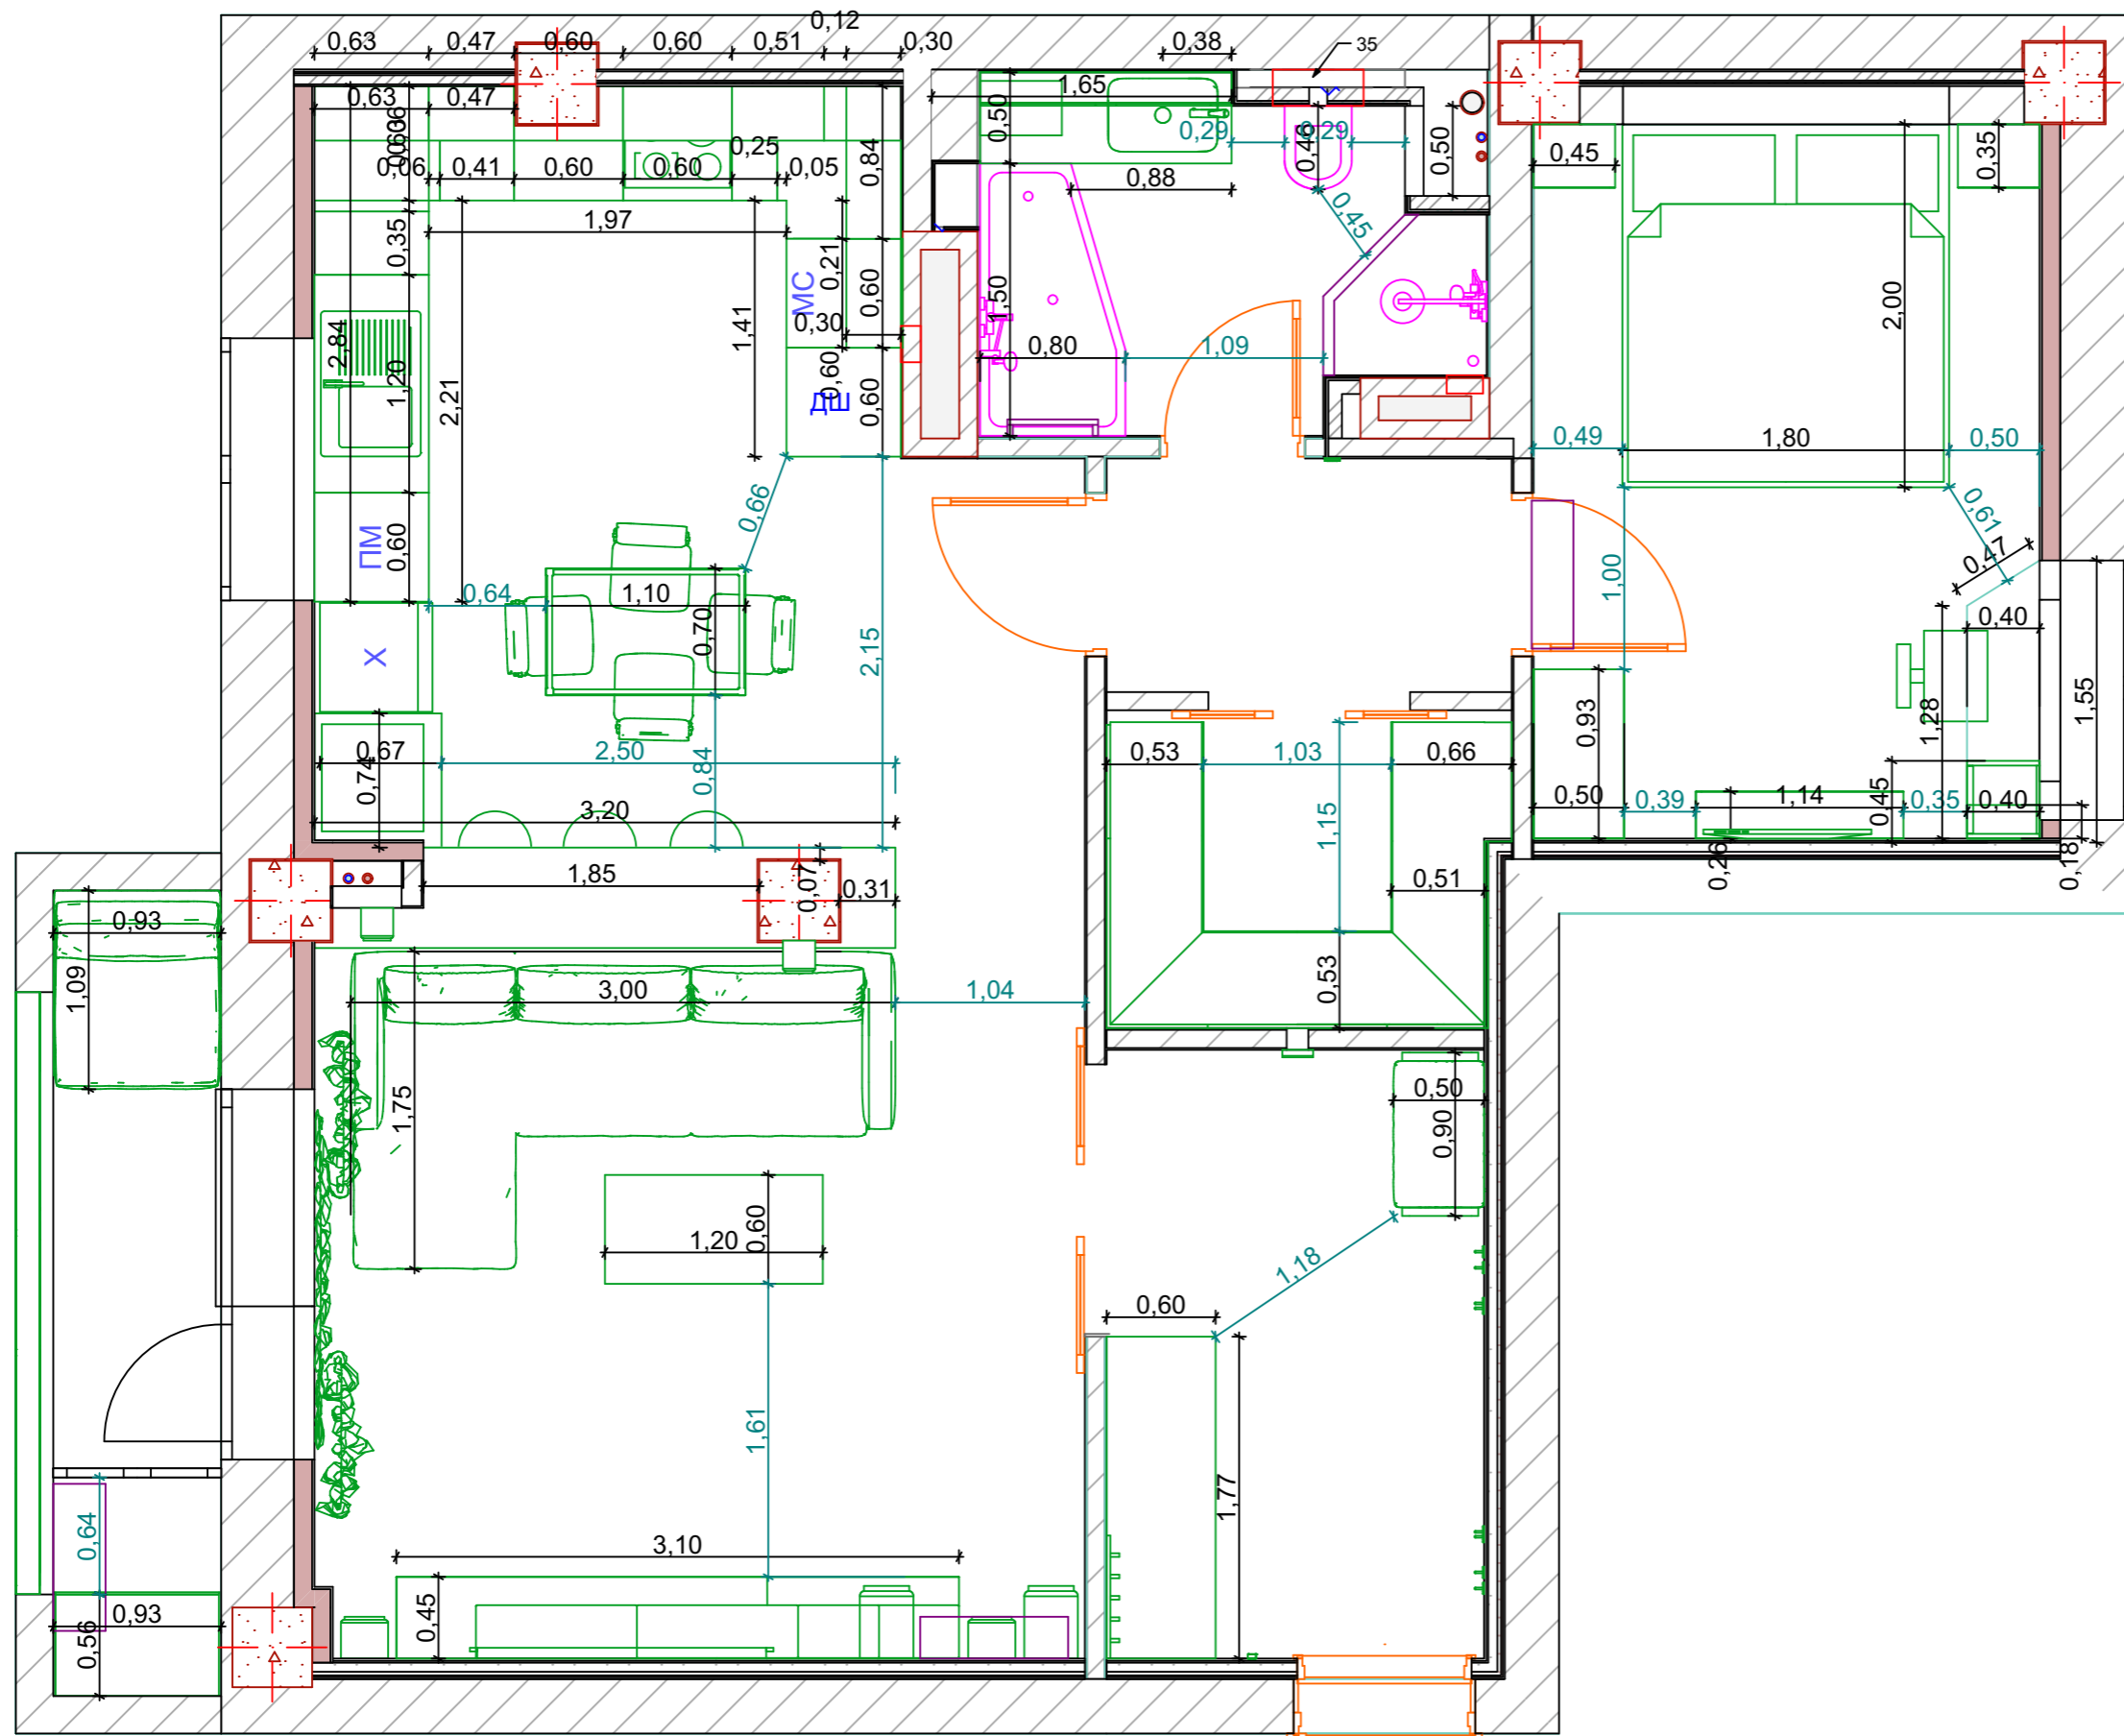

Размерный ряд учитывает
конструкции, ориентировочную
черновую отделку, чистовые
материалы

Статус	Ф.И.О.	Подпись	Дата	Квартира	Стадия	Лист	Листов
Дизайнер					ЭП	7	13
Заказчик					+7 922 35 42 130 www.sokolov-design.com sokolov-design@list.ru		
Дизайн-проект интерьера				План расстановки мебели, оборудования и сантехники 1:40			

Эскизный проект (3D
визуализация)

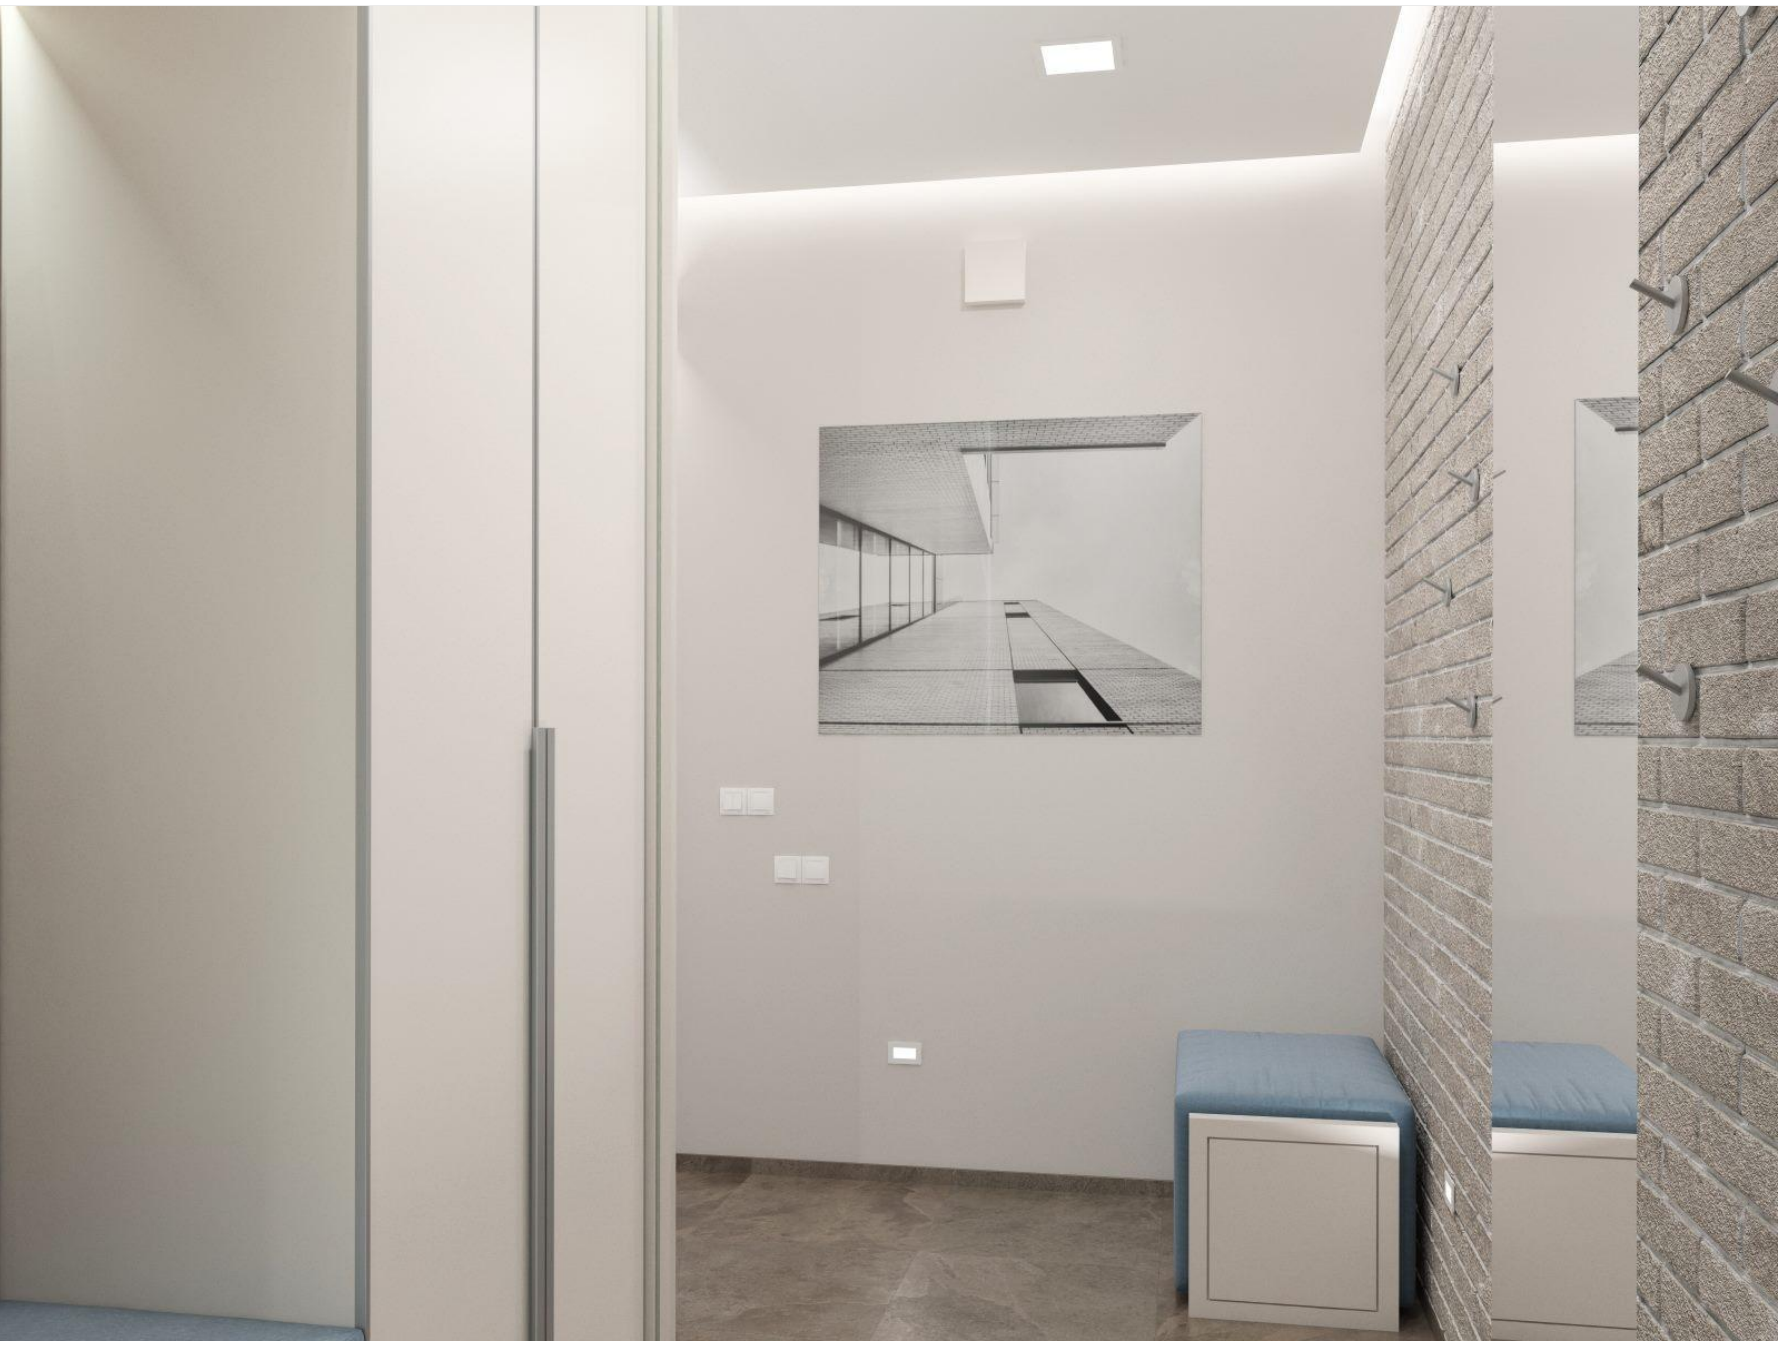


Статус	Ф.И.О.	Подпись	Дата	Квартира	Стадия	Лист	Листов	
Дизайнер					ЭП	9	-	
Заказчик								
Дизайн-проект интерьера					Визуализация Прихожая/Холл Вид №1 1:100			+ 7 922 35 42 130 www.sokolov-design.com sokolov-design@list.ru



Статус	Ф.И.О.	Подпись	Дата	Квартира	Стадия	Лист	Листов
Дизайнер					ЭП	10	-
Заказчик						+ 7 922 35 42 130 www.sokolov-design.com sokolov-design@list.ru	
Дизайн-проект интерьера					Визуализация Прихожая/Холл Вид №2 1:100		



Статус	Ф.И.О.	Подпись	Дата	Квартира	Стадия	Лист	Листов	
Дизайнер					Визуализация Прихожая/Холл Вид №3 1:100	ЭП	11	-
Заказчик						+7 922 35 42 130 www.sokolov-design.com sokolov-design@list.ru		
Дизайн-проект интерьера								

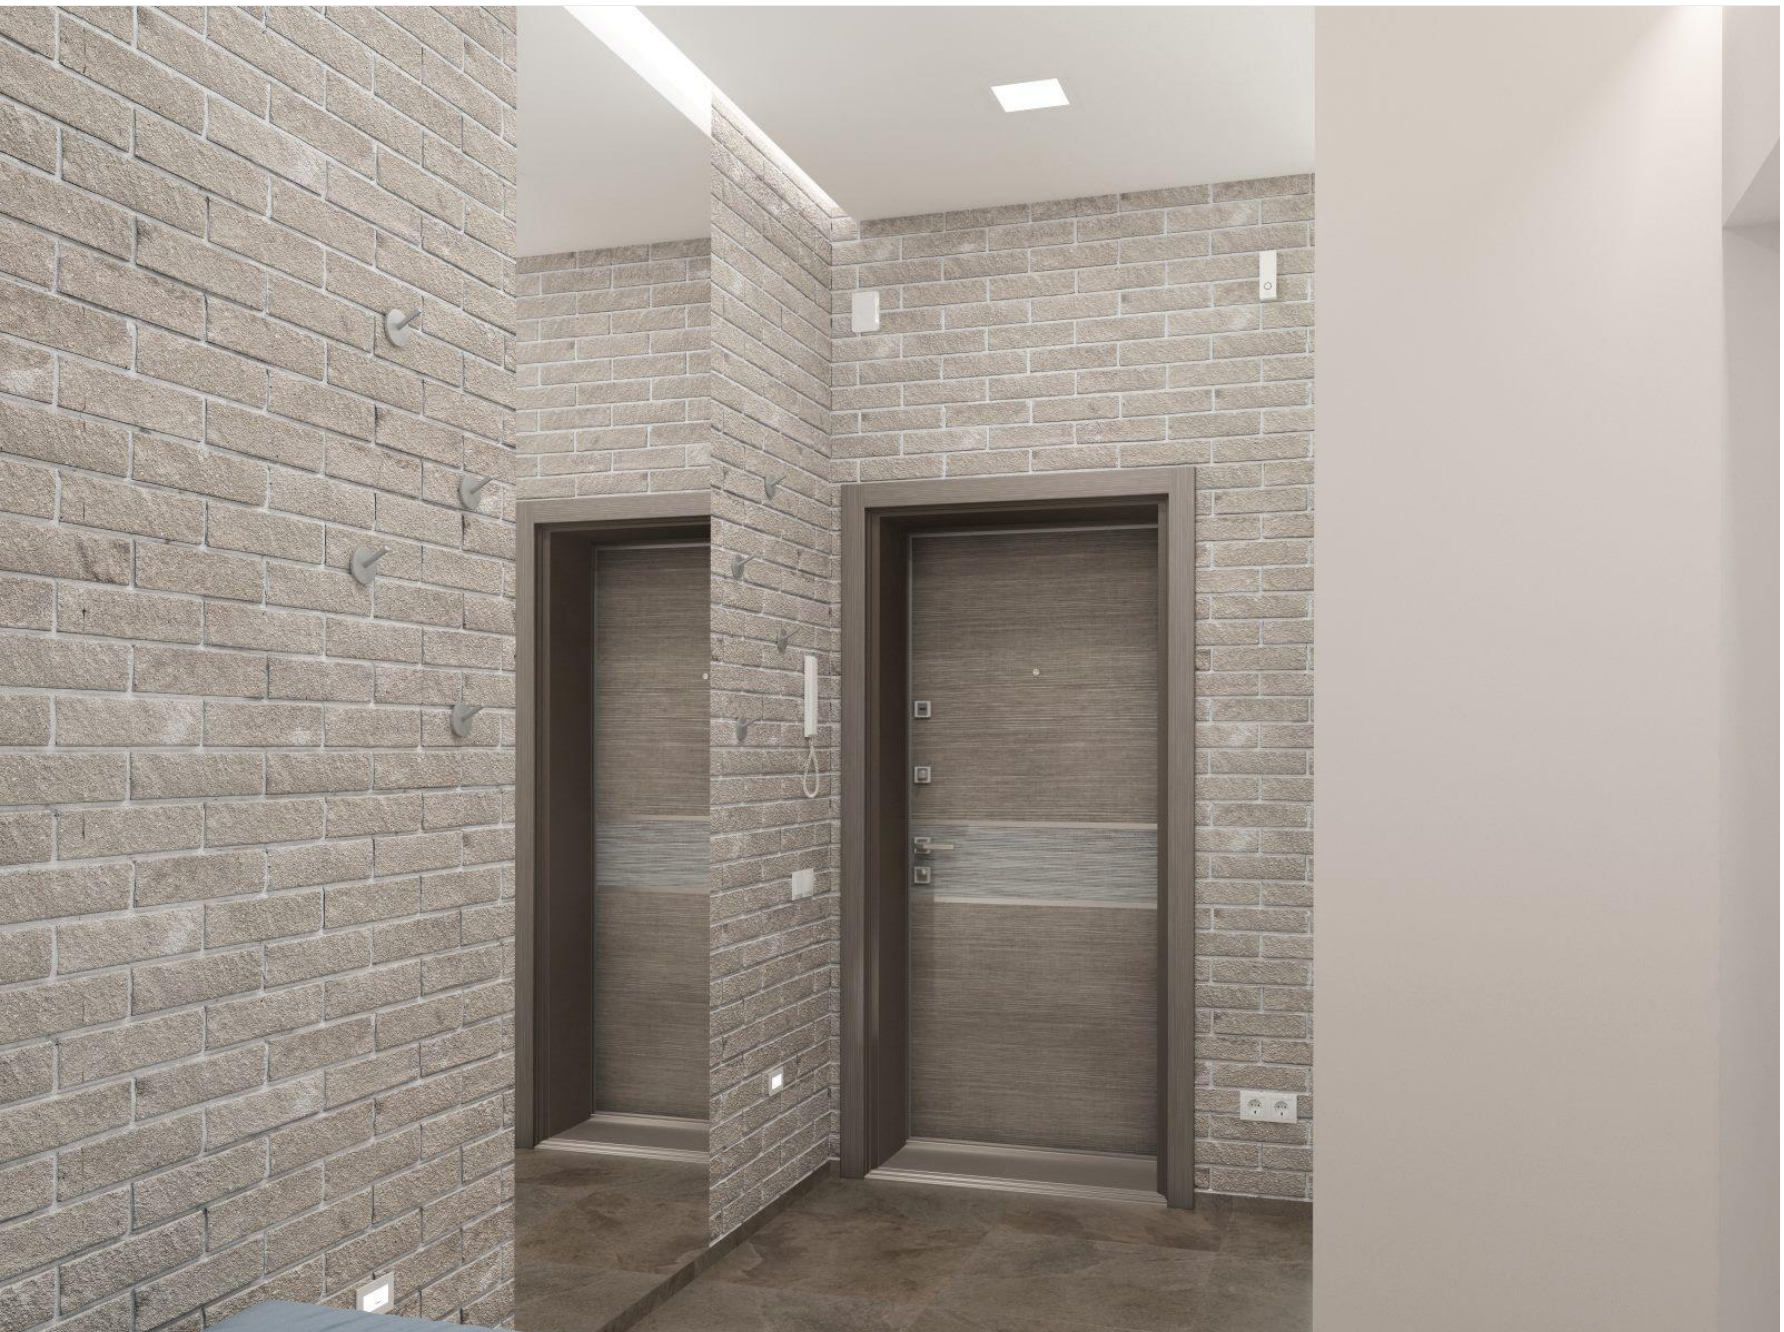

Статус	Ф.И.О.	Подпись	Дата	Квартира	Стадия	Лист	Листов	
Дизайнер					Визуализация Прихожая/Холл Вид №4 1:100	ЭП	12	-
Заказчик						+7 922 35 42 130 www.sokolov-design.com sokolov-design@list.ru		
Дизайн-проект интерьера								



Статус	Ф.И.О.	Подпись	Дата	Квартира	Стадия	Лист	Листов
Дизайнер					ЭП	13	-
Заказчик							
Дизайн-проект интерьера					Визуализация Прихожая/Холл		
					Вид№5		
					1:100		
					+7 922 35 42 130		
					www.sokolov-design.com		
					sokolov-design@list.ru		



Статус	Ф.И.О.	Подпись	Дата	Квартира	Стадия	Лист	Листов
Дизайнер					ЭП	14	-
Заказчик							
Дизайн-проект интерьера					Визуализация Прихожая/Холл	+7 922 35 42 130	
					Вид№6	www.sokolov-design.com	
					1:100	sokolov-design@list.ru	



Статус	Ф.И.О.	Подпись	Дата	Квартира	Стадия	Лист	Листов
Дизайнер					ЭП	15	-
Заказчик					+ 7 922 35 42 130 www.sokolov-design.com sokolov-design@list.ru		
Дизайн-проект интерьера					Визуализация Прихожая/Холл Вид№7 1:100		



Статус	Ф.И.О.	Подпись	Дата	Квартира	Стадия	Лист	Листов	
Дизайнер					Визуализация Гостиная/Кухня	ЭП	16	-
Заказчик								
Дизайн-проект интерьера					Вид№1	+ 7 922 35 42 130		
					1:100	www.sokolov-design.com		
						sokolov-design@list.ru		



Статус	Ф.И.О.	Подпись	Дата	Квартира	Стадия	Лист	Листов	
Дизайнер					Визуализация Гостиная/Кухня	ЭП	17	-
Заказчик						Вид№2	+ 7 922 35 42 130	
Дизайн-проект интерьера					1:100	www.sokolov-design.com		
						sokolov-design@list.ru		



Статус	Ф.И.О.	Подпись	Дата
Дизайнер			
Заказчик			
Квартира			
Визуализация Гостиная/Кухня Вид №3 1:100			
Стадия	Лист	Листов	
ЭП	18	-	
+7 922 35 42 130 www.sokolov-design.com sokolov-design@list.ru			
Дизайн-проект интерьера			



Статус	Ф.И.О.	Подпись	Дата
Дизайнер			
Заказчик			
Квартира			
Дизайн-проект интерьера Визуализация Гостиная/Кухня Вид №4 1:100			
Стадия	Лист	Листов	
ЭП	19	-	
+7 922 35 42 130 www.sokolov-design.com sokolov-design@list.ru			



Статус	Ф.И.О.	Подпись	Дата
Дизайнер			
Заказчик			
Дизайн-проект интерьера			
Квартира			
Визуализация Гостиная/Кухня Вид №5 1:100			
Стадия	Лист	Листов	
ЭП	20	-	
+7 922 35 42 130 www.sokolov-design.com sokolov-design@list.ru			



Статус	Ф.И.О.	Подпись	Дата
Дизайнер			
Заказчик			
Квартира			
Визуализация Гостиная/Кухня Вид№6 1:100			
Стадия	Лист	Листов	
ЭП	21	-	
+7 922 35 42 130 www.sokolov-design.com sokolov-design@list.ru			
Дизайн-проект интерьера			



Статус	Ф.И.О.	Подпись	Дата
Дизайнер			
Заказчик			
Квартира			
Дизайн-проект интерьера Визуализация Гостиная/Кухня Вид №7 1:100			
Стадия	Лист	Листов	
ЭП	22	-	
+7 922 35 42 130 www.sokolov-design.com sokolov-design@list.ru			



Статус	Ф.И.О.	Подпись	Дата
Дизайнер			
Заказчик			
Дизайн-проект интерьера			
Квартира			
Визуализация Гостиная/Кухня			
Вид №8			
1:100			
Стадия	Лист	Листов	
ЭП	23	-	
+7 922 35 42 130			
www.sokolov-design.com			
sokolov-design@list.ru			



Статус	Ф.И.О.	Подпись	Дата
Дизайнер			
Заказчик			
Квартира			
Визуализация Гостиная/Кухня			
Вид №9			
1:100			
Стадия	Лист	Листов	
ЭП	24	-	
+7 922 35 42 130			
www.sokolov-design.com			
sokolov-design@list.ru			

Дизайн-проект интерьера



Статус	Ф.И.О.	Подпись	Дата
Дизайнер			
Заказчик			
Дизайн-проект интерьера			
Квартира			
Визуализация Гостиная/Кухня			
Вид №10			
1:100			
Стадия	Лист	Листов	
ЭП	25	-	
+7 922 35 42 130			
www.sokolov-design.com			
sokolov-design@list.ru			



Статус	Ф.И.О.	Подпись	Дата
Дизайнер			
Заказчик			
Дизайн-проект интерьера			
Квартира			
Визуализация Гостиная/Кухня			
Вид №11			
1:100			
Стадия	Лист	Листов	
ЭП	26	-	
+7 922 35 42 130			
www.sokolov-design.com			
sokolov-design@list.ru			



Статус	Ф.И.О.	Подпись	Дата
Дизайнер			
Заказчик			
Дизайн-проект интерьера			
Квартира			
Визуализация Гостиная/Кухня			
Вид №12			
1:100			
Стадия	Лист	Листов	
ЭП	27	-	
+7 922 35 42 130			
www.sokolov-design.com			
sokolov-design@list.ru			



Статус	Ф.И.О.	Подпись	Дата
Дизайнер			
Заказчик			
Квартира			
Визуализация Гостиная/Кухня Вид №13 1:100			
Стадия	Лист	Листов	
ЭП	28	-	
+7 922 35 42 130 www.sokolov-design.com sokolov-design@list.ru			
Дизайн-проект интерьера			



Статус	Ф.И.О.	Подпись	Дата
Дизайнер			
Заказчик			
Квартира			
Визуализация Гостиная/Кухня			
Вид №14			
1:100			
Стадия	Лист	Листов	
ЭП	29	-	
+7 922 35 42 130			
www.sokolov-design.com			
sokolov-design@list.ru			

Дизайн-проект интерьера



Статус	Ф.И.О.	Подпись	Дата
Дизайнер			
Заказчик			
Дизайн-проект интерьера			
Квартира			
Визуализация Гостиная/Кухня			
Вид №15			
1:100			
Стадия	Лист	Листов	
ЭП	30	-	
+7 922 35 42 130			
www.sokolov-design.com			
sokolov-design@list.ru			



Статус	Ф.И.О.	Подпись	Дата	Квартира	Стадия	Лист	Листов	
Дизайнер					Визуализация Поджия Вид№1	ЭП	31	-
Заказчик								
Дизайн-проект интерьера					+7 922 35 42 130 www.sokolov-design.com sokolov-design@list.ru			



Статус	Ф.И.О.	Подпись	Дата	Квартира	Стадия	Лист	Листов	
Дизайнер					ЭП	32	-	
Заказчик					+ 7 922 35 42 130 www.sokolov-design.com sokolov-design@list.ru			
Дизайн-проект интерьера					Визуализация Лоджия Вид№2 1:100			




Статус	Ф.И.О.	Подпись	Дата	Квартира	Стадия	Лист	Листов	
Дизайнер					Визуализация Поджия Вид№3 1:100	ЭП	33	-
Заказчик						+7 922 35 42 130 www.sokolov-design.com sokolov-design@list.ru		
Дизайн-проект интерьера								




Статус	Ф.И.О.	Подпись	Дата	Стадия	Лист	Листов
Дизайнер				ЭП	34	-
Заказчик						
Дизайн-проект интерьера				Квартира		
Дизайн-проект интерьера				Визуализация Поджия Вид№4		
Дизайн-проект интерьера				1:100		
				+7 922 35 42 130		
				www.sokolov-design.com		
				sokolov-design@list.ru		



Статус	Ф.И.О.	Подпись	Дата	Квартира			Стадия	Лист	Листов
Дизайнер							ЭП	35	-
Заказчик							+ 7 922 35 42 130		
Дизайн-проект интерьера				Визуализация Коридор Вид№1 1:100				www.sokolov-design.com sokolov-design@list.ru	

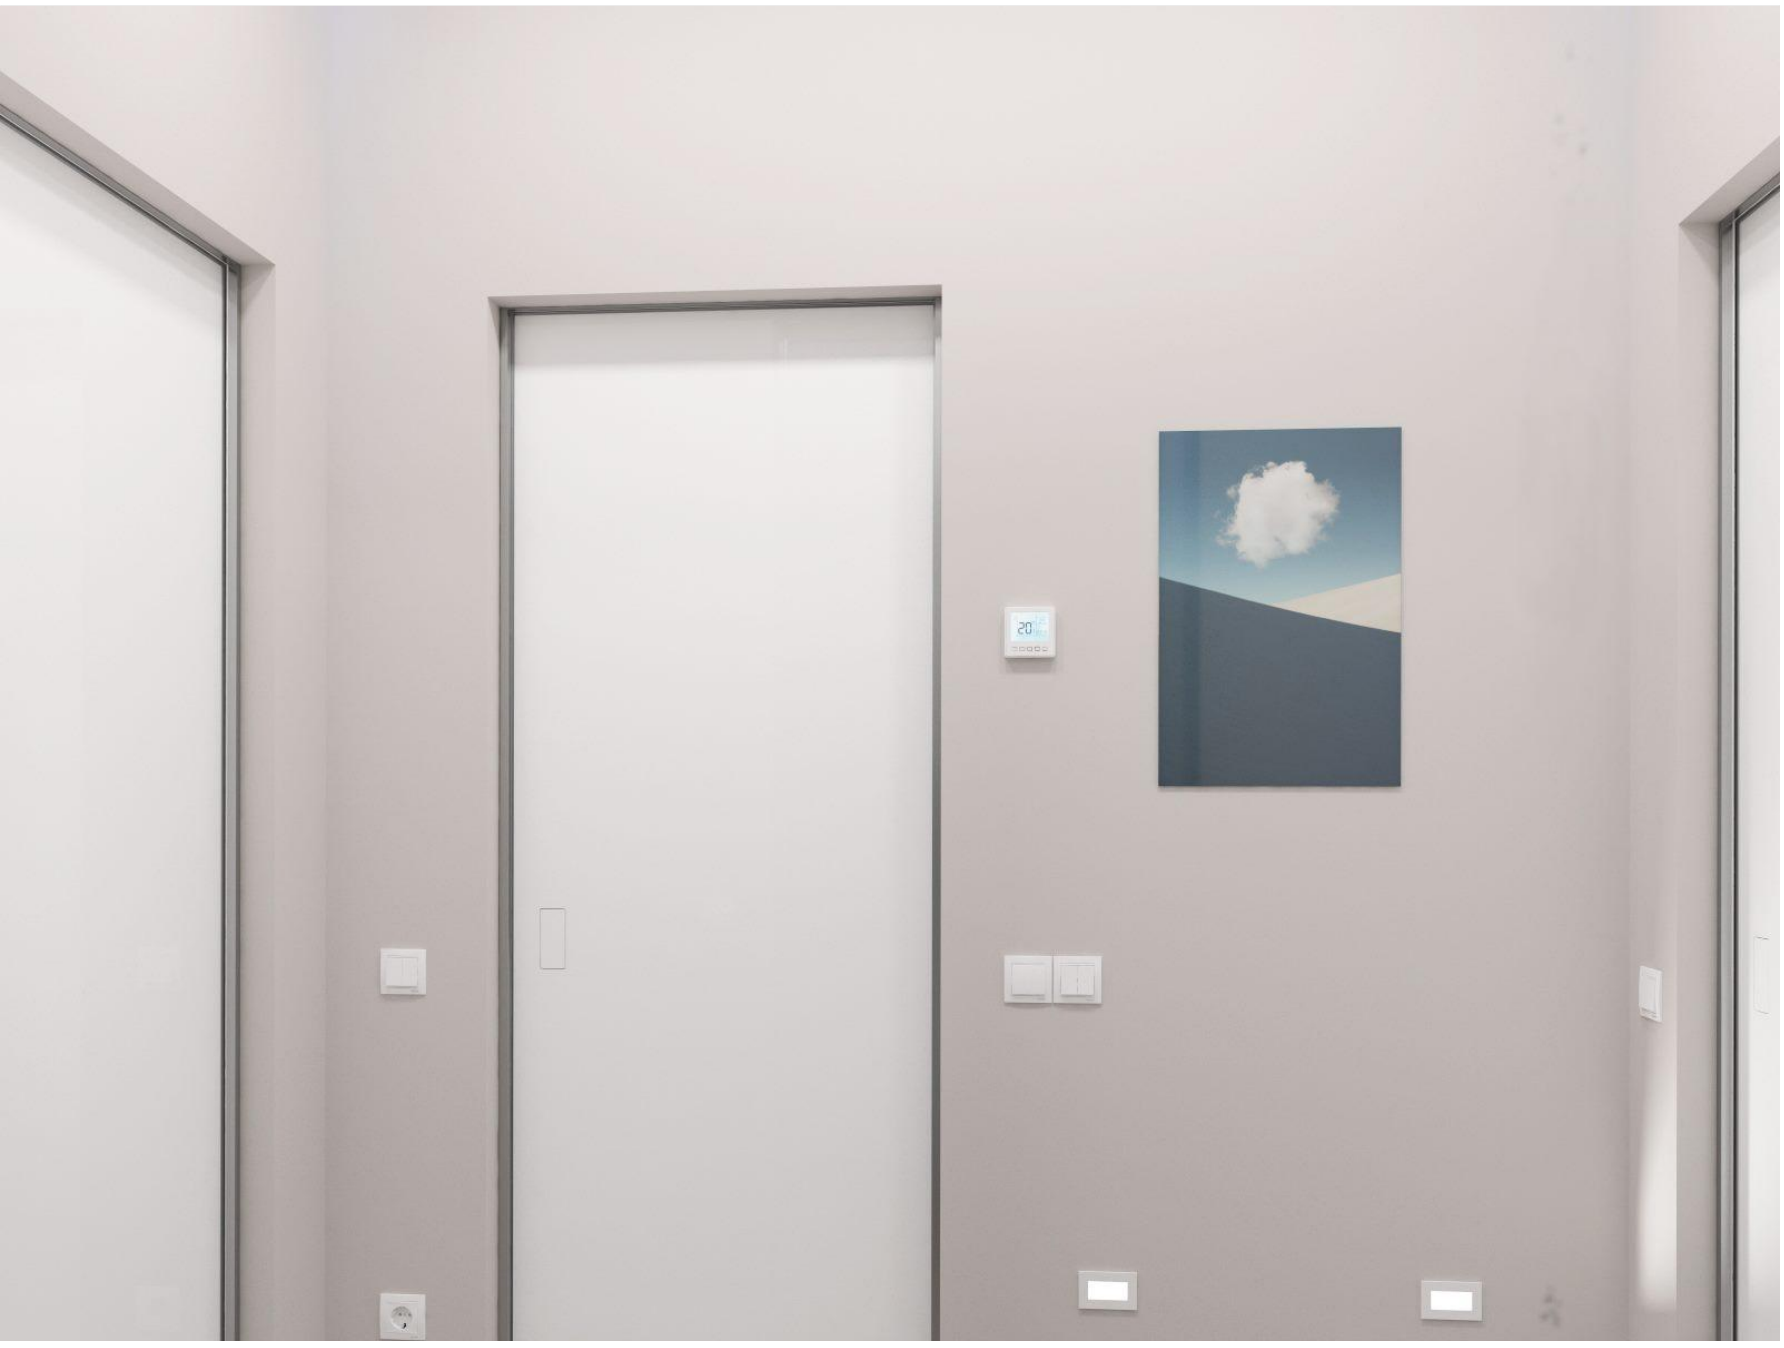

Статус	Ф.И.О.	Подпись	Дата	Квартира	Стадия	Лист	Листов	
Дизайнер					ЭП	36	-	
Заказчик								
Дизайн-проект интерьера					Визуализация Коридор Вид№2 1:100			+7 922 35 42 130 www.sokolov-design.com sokolov-design@list.ru

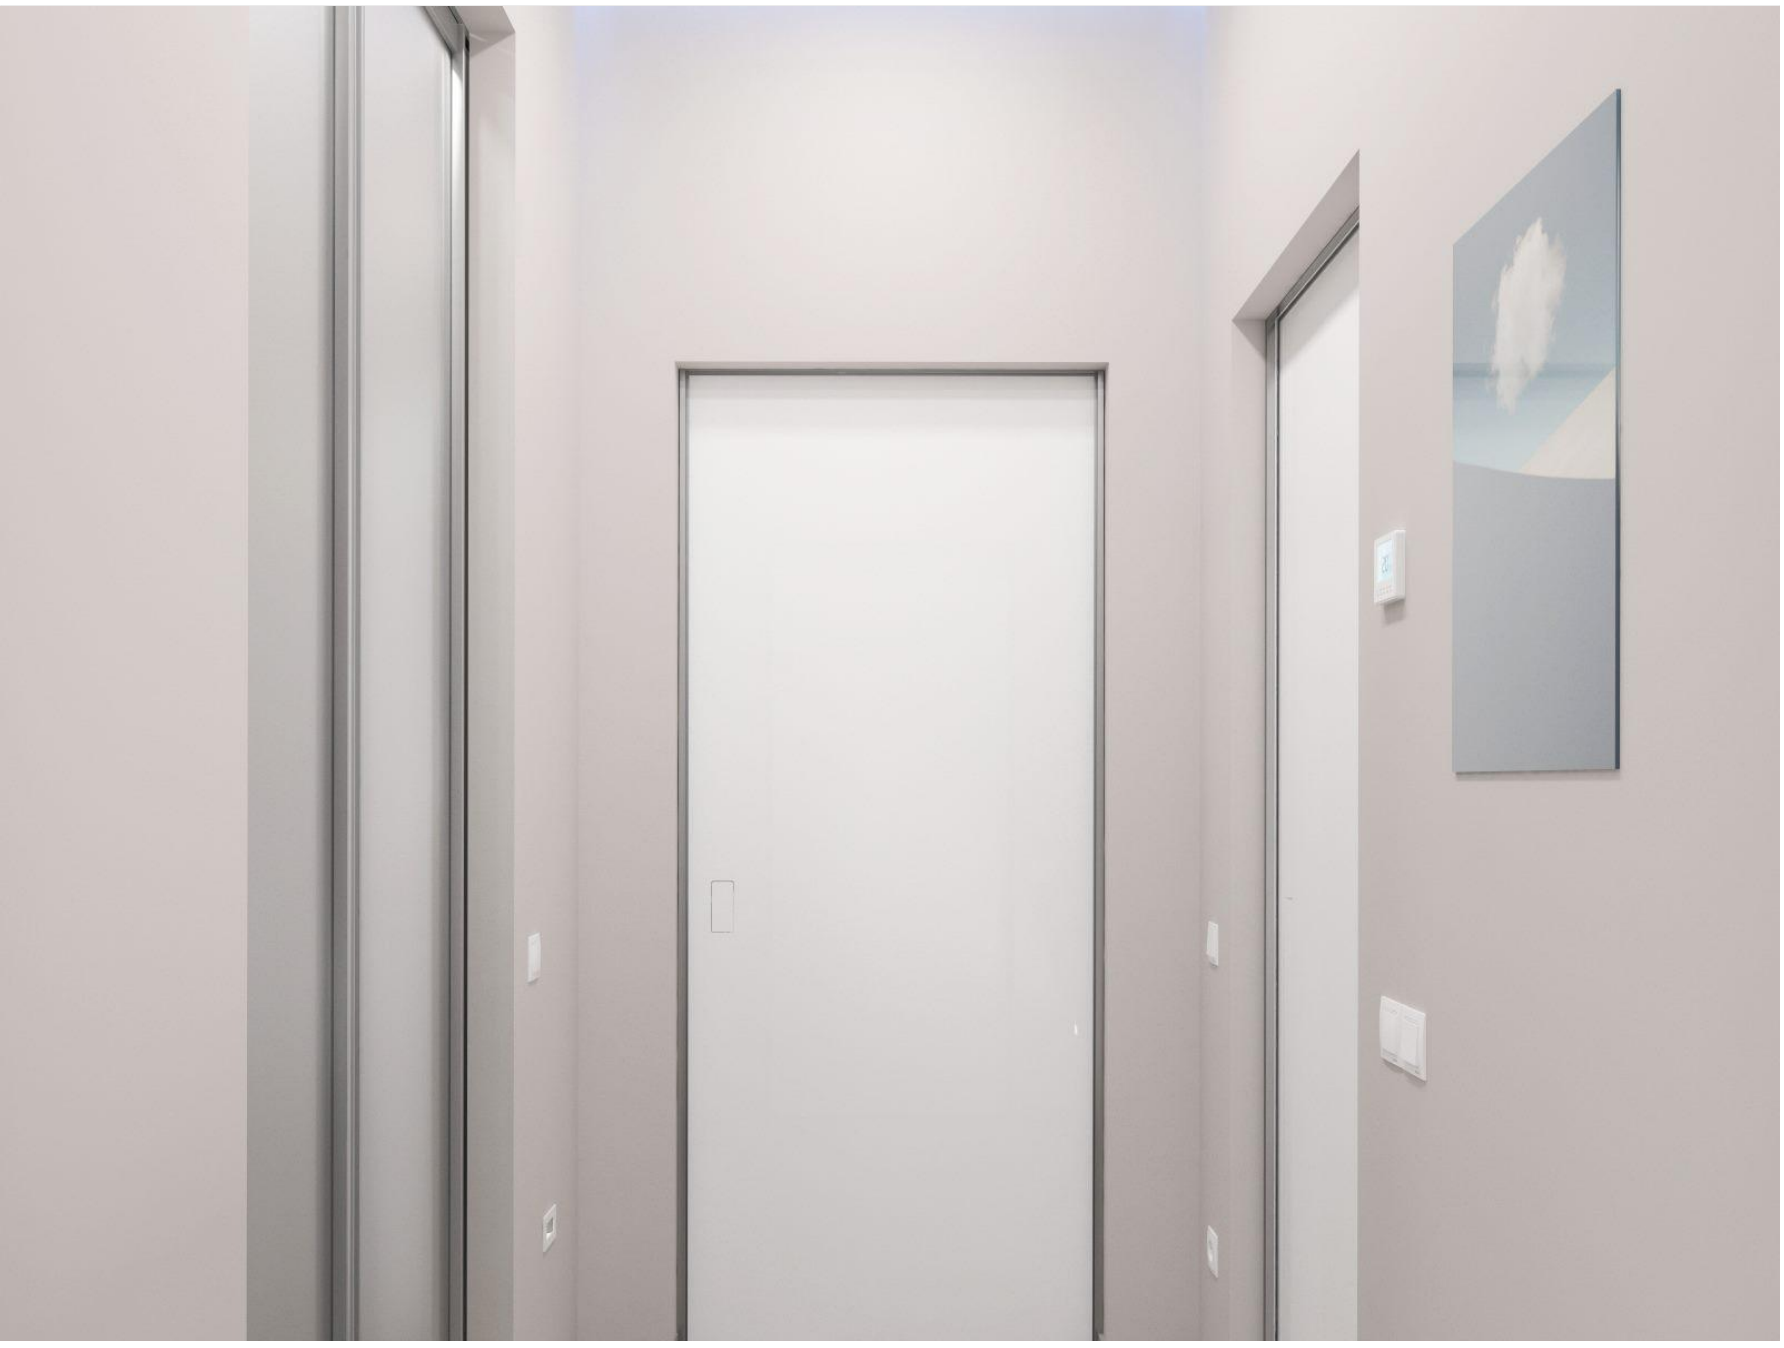

Статус	Ф.И.О.	Подпись	Дата	Квартира		
Дизайнер				Визуализация Коридор Вид№3		
Заказчик				1:100		
Дизайн-проект интерьера				Стадия	Лист	Листов
				ЭП	37	-
				+7 922 35 42 130 www.sokolov-design.com sokolov-design@list.ru		



Статус	Ф.И.О.	Подпись	Дата	Квартира	Стадия	Лист	Листов	
Дизайнер					ЭП	38	-	
Заказчик								
Дизайн-проект интерьера					Визуализация Коридор Вид№4 1:100			+7 922 35 42 130 www.sokolov-design.com sokolov-design@list.ru



Статус	Ф.И.О.	Подпись	Дата	Квартира	Стадия	Лист	Листов	
Дизайнер					Визуализация Коридор Вид№5 1:100	ЭП	39	-
Заказчик						+ 7 922 35 42 130 www.sokolov-design.com sokolov-design@list.ru		
Дизайн-проект интерьера								



Статус	Ф.И.О.	Подпись	Дата	Квартира			Стадия	Лист	Листов
Дизайнер				Коридор Вид№6			ЭП	40	-
Заказчик				1:100			+7 922 35 42 130 www.sokolov-design.com sokolov-design@list.ru		
Дизайн-проект интерьера									



Статус	Ф.И.О.	Подпись	Дата	Квартира	Стадия	Лист	Листов	
Дизайнер					ЭП	41	-	
Заказчик					+7 922 35 42 130 www.sokolov-design.com sokolov-design@list.ru			
Дизайн-проект интерьера					Визуализация Коридор Вид№7 1:100			



Статус	Ф.И.О.	Подпись	Дата	Квартира	Стадия	Лист	Листов	
Дизайнер					Визуализация Гардеробная Вид№1 1:100	ЭП	42	-
Заказчик						+7 922 35 42 130 www.sokolov-design.com sokolov-design@list.ru		
Дизайн-проект интерьера								



Статус	Ф.И.О.	Подпись	Дата	Квартира	Стадия	Лист	Листов	
Дизайнер					ЭП	43	-	
Заказчик								
Дизайн-проект интерьера					Визуализация Гардеробная Вид№2 1:100			+7 922 35 42 130 www.sokolov-design.com sokolov-design@list.ru



Статус	Ф.И.О.	Подпись	Дата	Квартира	Стадия	Лист	Листов	
Дизайнер					Визуализация Гардеробная Вид№3 1:100	ЭП	44	-
Заказчик						+ 7 922 35 42 130 www.sokolov-design.com sokolov-design@list.ru		
Дизайн-проект интерьера								



Статус	Ф.И.О.	Подпись	Дата
Дизайнер			
Заказчик			
Квартира			
Визуализация Спальня Вид№1			
1:100			
Стадия	Лист	Листов	
ЭП	45	-	
www.sokolov-design.com sokolov-design@list.ru			
+7 922 35 42 130			
Дизайн-проект интерьера			



Статус	Ф.И.О.	Подпись	Дата	Квартира	Стадия	Лист	Листов	
Дизайнер					1:100	ЭП	46	-
Заказчик						Визуализация Спальня Вид№2	+7 922 35 42 130 www.sokolov-design.com sokolov-design@list.ru	
Дизайн-проект интерьера								



Статус	Ф.И.О.	Подпись	Дата	Квартира	Стадия	Лист	Листов	
Дизайнер					Визуализация Спальня Вид№3 1:100	ЭП	47	-
Заказчик						+7 922 35 42 130 www.sokolov-design.com sokolov-design@list.ru		
Дизайн-проект интерьера								



Статус	Ф.И.О.	Подпись	Дата	Квартира	Стадия	Лист	Листов	
Дизайнер					Визуализация Спальня Вид№4 1:100	ЭП	48	-
Заказчик						+7 922 35 42 130 www.sokolov-design.com sokolov-design@list.ru		
Дизайн-проект интерьера								



Статус	Ф.И.О.	Подпись	Дата	Квартира	Стадия	Лист	Листов
Дизайнер					ЭП	49	-
Заказчик					+7 922 35 42 130 www.sokolov-design.com sokolov-design@list.ru		
Дизайн-проект интерьера					Визуализация Спальня Вид№5 1:100		



Статус	Ф.И.О.	Подпись	Дата	Квартира	Стадия	Лист	Листов	
Дизайнер					Визуализация Спальня Вид№6 1:100	ЭП	50	-
Заказчик						+7 922 35 42 130 www.sokolov-design.com sokolov-design@list.ru		
Дизайн-проект интерьера								



Статус	Ф.И.О.	Подпись	Дата
Дизайнер			
Заказчик			
Дизайн-проект интерьера			
Квартира			
Визуализация Спальня Вид№7			
1:100			
Стадия	Лист	Листов	
ЭП	51	-	
+7 922 35 42 130			
www.sokolov-design.com			
sokolov-design@list.ru			



Статус	Ф.И.О.	Подпись	Дата	Квартира	Стадия	Лист	Листов
Дизайнер					ЭП	52	-
Заказчик					Визуализация Спальня Вид№8 1:100		
Дизайн-проект интерьера					+7 922 35 42 130 www.sokolov-design.com sokolov-design@list.ru		



Статус	Ф.И.О.	Подпись	Дата	Квартира	Стадия	Лист	Листов	
Дизайнер					Визуализация Спальня Вид№9	ЭП	53	-
Заказчик						1:100		
Дизайн-проект интерьера					+7 922 35 42 130 www.sokolov-design.com sokolov-design@list.ru			



Статус	Ф.И.О.	Подпись	Дата
Дизайнер			
Заказчик			
Квартира			
Визуализация Ванная Вид№1			
1:100			
Стадия	Лист	Листов	
ЭП	54	-	
+7 922 35 42 130			
www.sokolov-design.com			
sokolov-design@list.ru			
Дизайн-проект интерьера			



Статус	Ф.И.О.	Подпись	Дата	Квартира	Стадия	Лист	Листов
Дизайнер					ЭП	55	-
Заказчик							
Дизайн-проект интерьера					Визуализация Ванная Вид№2 1:100		



Статус	Ф.И.О.	Подпись	Дата	Квартира	Стадия	Лист	Листов
Дизайнер					ЭП	56	-
Заказчик					Визуализация Ванная Вид№3 1:100		
Дизайн-проект интерьера					+7 922 35 42 130 www.sokolov-design.com sokolov-design@list.ru		



Статус	Ф.И.О.	Подпись	Дата	Квартира	Стадия	Лист	Листов
Дизайнер					ЭП	57	-
Заказчик					Визуализация Ванная Вид№4 1:100		
Дизайн-проект интерьера					+7 922 35 42 130 www.sokolov-design.com sokolov-design@list.ru		



Статус	Ф.И.О.	Подпись	Дата	Квартира	Стадия	Лист	Листов	
Дизайнер					Визуализация Ванная Вид№5	ЭП	58	-
Заказчик								
Дизайн-проект интерьера					1:100	+7 922 35 42 130 www.sokolov-design.com sokolov-design@list.ru		



Статус	Ф.И.О.	Подпись	Дата	Квартира	Стадия	Лист	Листов
Дизайнер					ЭП	59	-
Заказчик					Визуализация Ванная Вид№6 1:100		
Дизайн-проект интерьера					+7 922 35 42 130 www.sokolov-design.com sokolov-design@list.ru		



Статус	Ф.И.О.	Подпись	Дата	Квартира	Стадия	Лист	Листов
Дизайнер					ЭП	60	-
Заказчик					Визуализация Ванная Вид№7 1:100		
Дизайн-проект интерьера					+7 922 35 42 130 www.sokolov-design.com sokolov-design@list.ru		




Статус	Ф.И.О.	Подпись	Дата	Квартира			Стадия	Лист	Листов
Дизайнер							ЭП	61	-
Заказчик									
Дизайн-проект интерьера				Визуализация Ванная Вид№8				+7 922 35 42 130	
				1:100				www.sokolov-design.com	
								sokolov-design@list.ru	



Статус	Ф.И.О.	Подпись	Дата	Квартира	Стадия	Лист	Листов	
Дизайнер					Визуализация Ванная Вид№9	ЭП	62	-
Заказчик								
Дизайн-проект интерьера					+7 922 35 42 130 www.sokolov-design.com sokolov-design@list.ru			


Рабочая документация

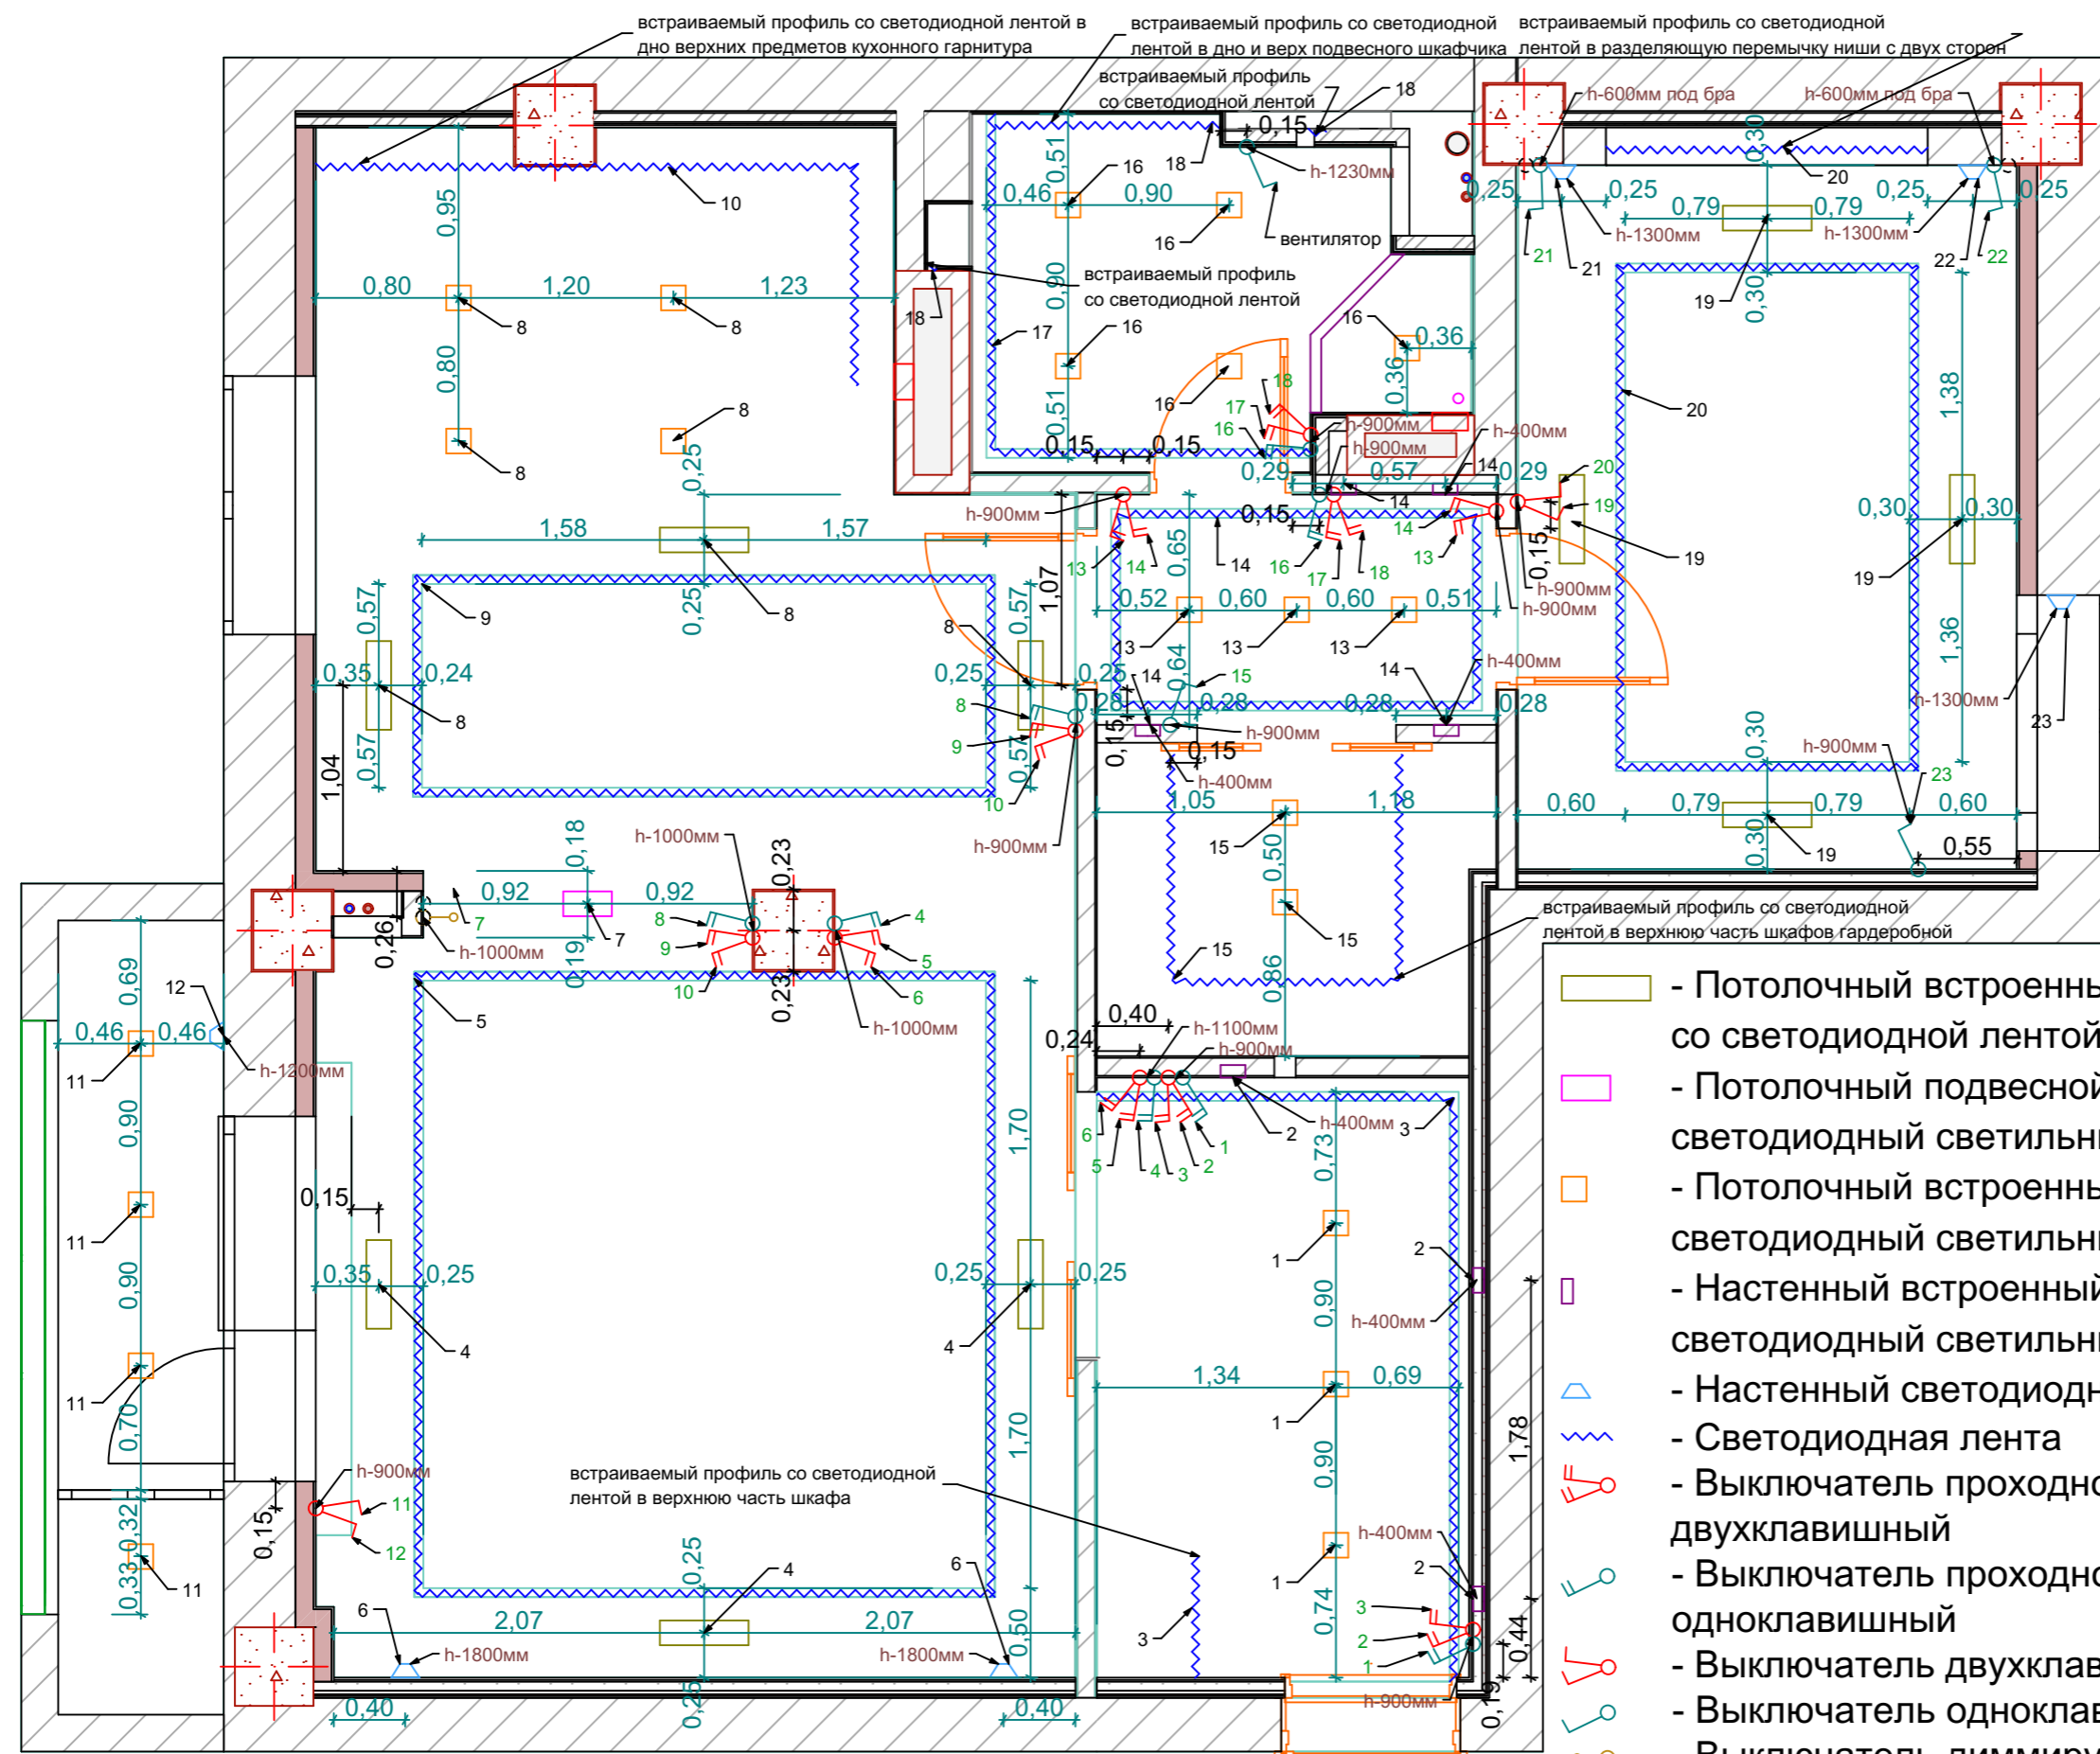

- Потолочный встроенный профиль со светодиодной лентой
- Потолочный подвесной светодиодный светильник
- Потолочный встроенный светодиодный светильник
- Настенный встроенный светодиодный светильник
- Настенный светодиодный светильник
- Светодиодная лента
- Выключатель проходной двухклавишный
- Выключатель проходной одноклавишный
- Выключатель двухклавишный
- Выключатель одноклавишный
- Выключатель диммирующий

Размерный ряд учитывает конструкции, ориентировочную черновую отделку, чистовые материалы

Статус	Ф.И.О.	Подпись	Дата	Квартира	Стадия	Лист	Листов
Дизайнер					ЭП	64	13
Заказчик					+7 922 35 42 130 www.sokolov-design.com sokolov-design@list.ru		
Дизайн-проект интерьера				План подключения осветительных приборов 1:40			

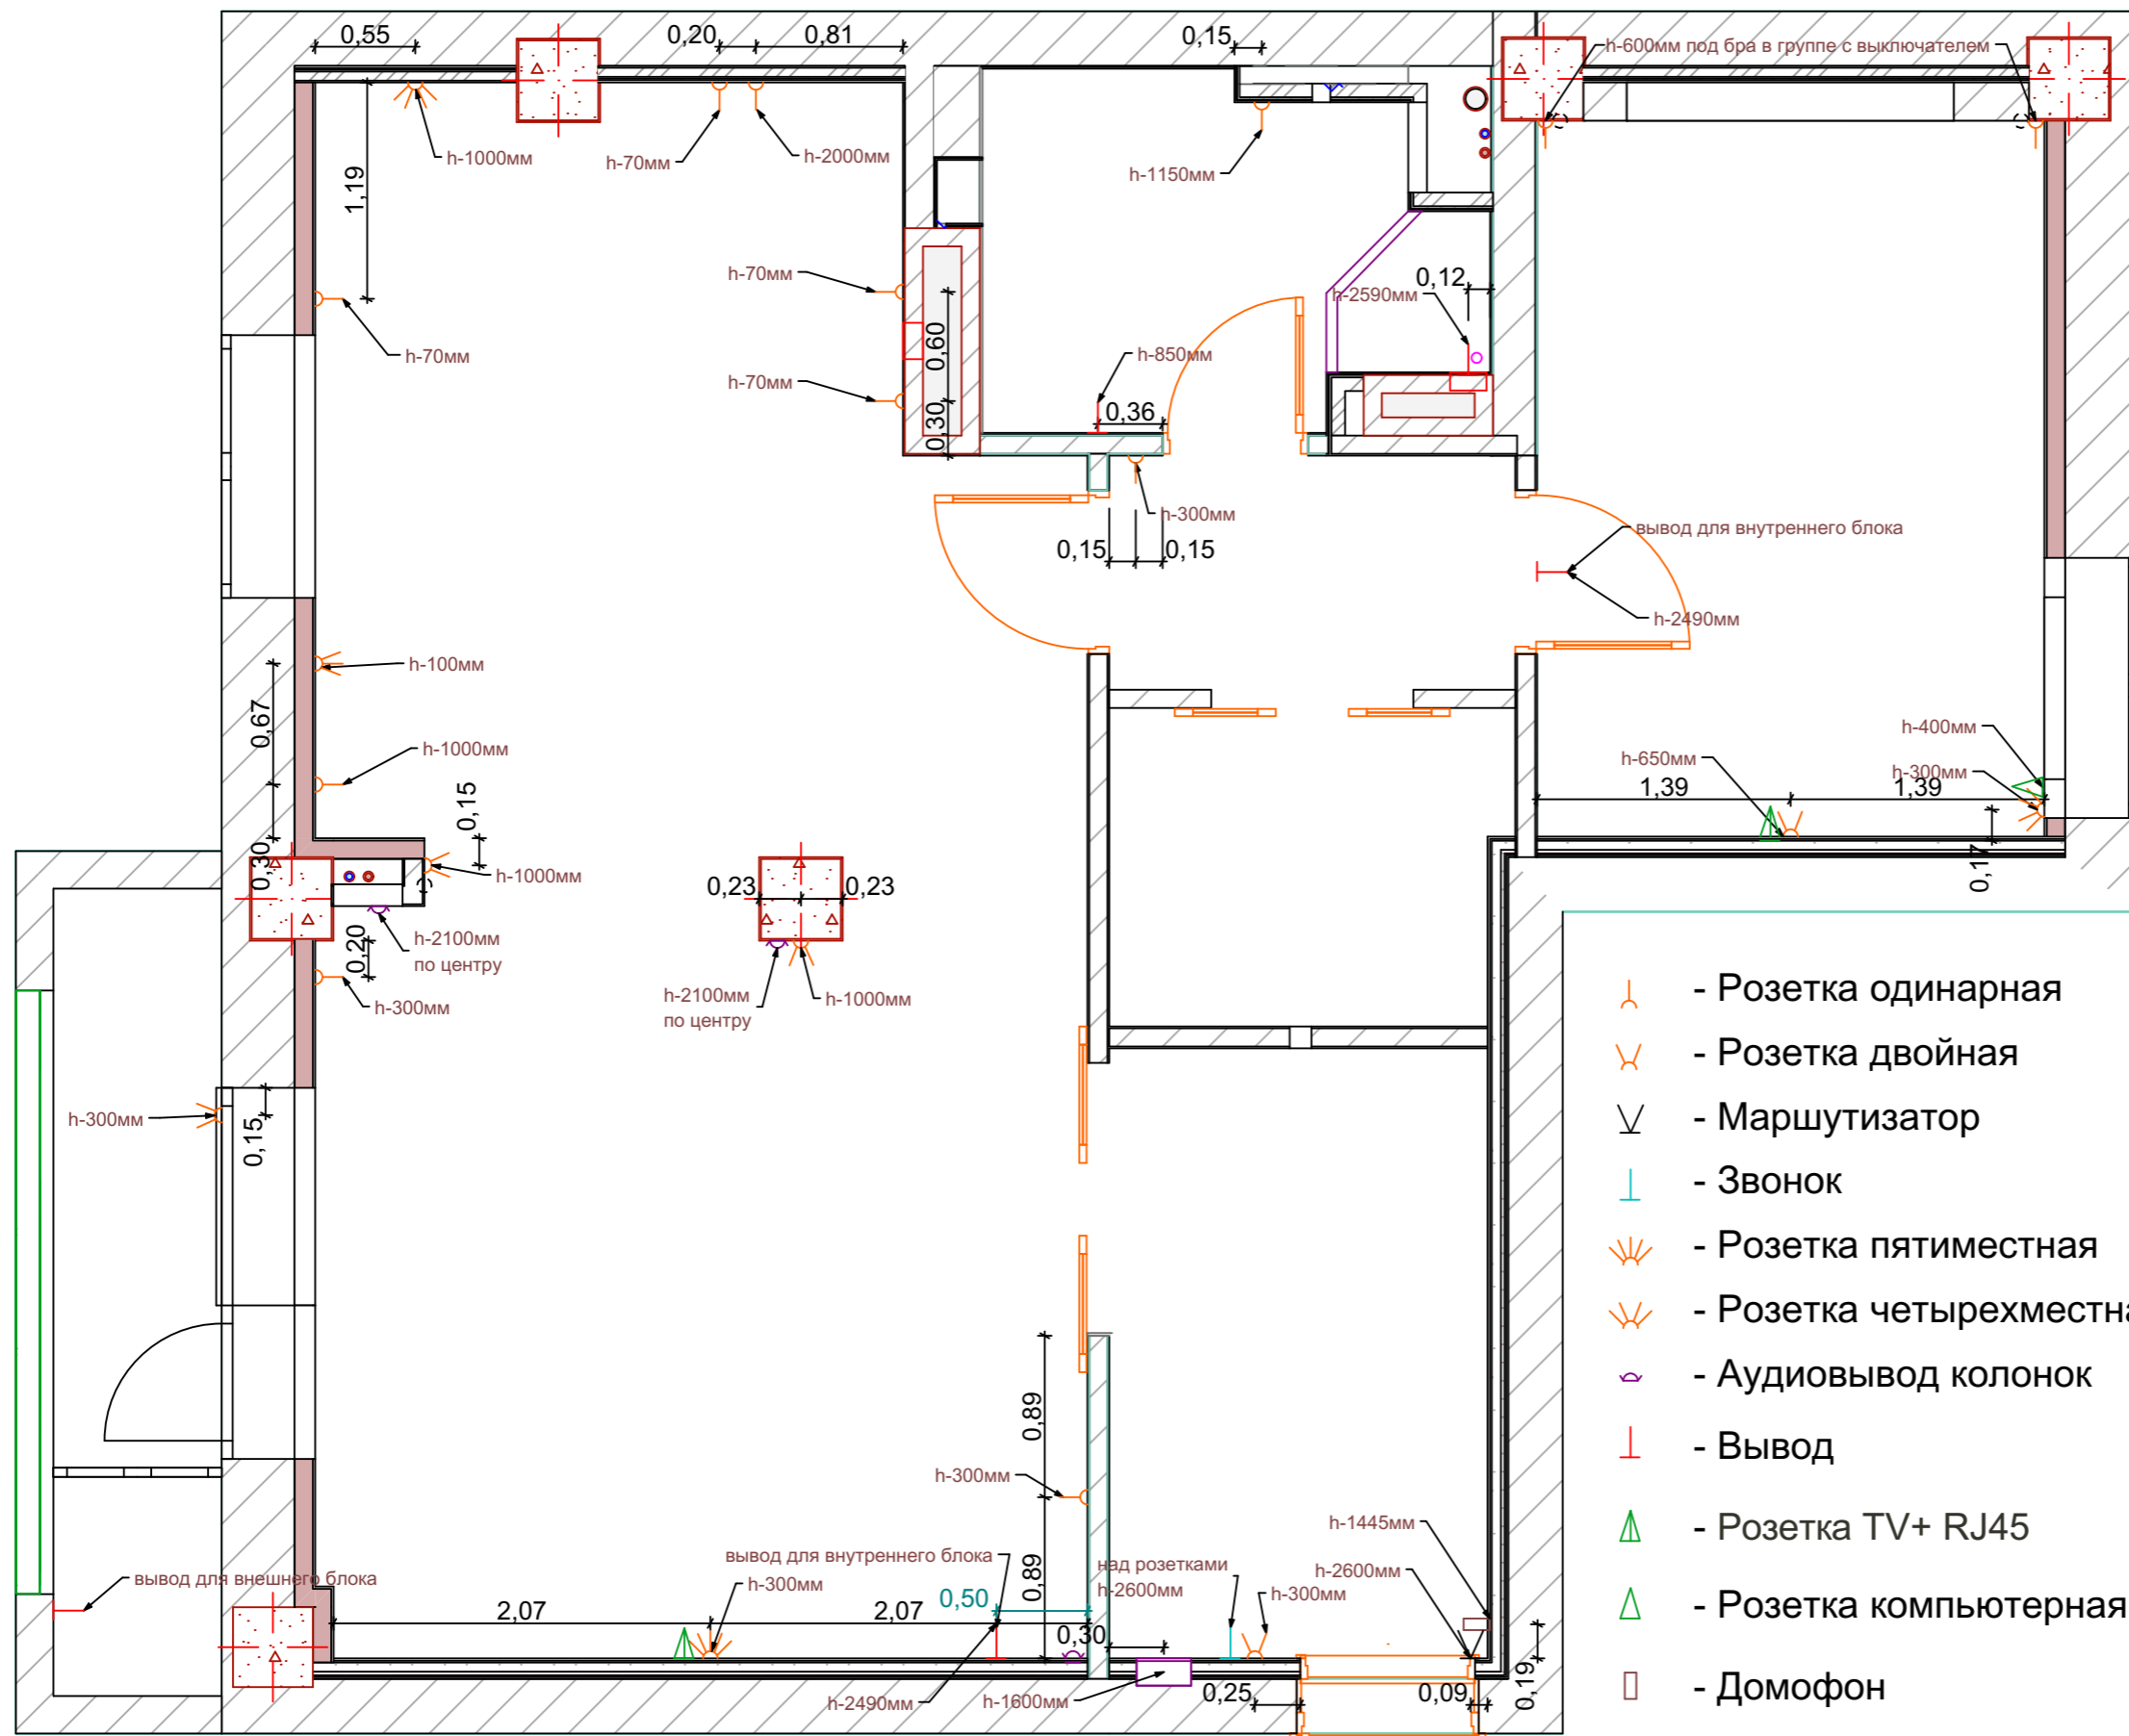

- Розетка одинарная
- Розетка двойная
- Маршрутизатор
- Звонок
- Розетка пятиместная
- Розетка четырехместная
- Аудиовывод колонок
- Вывод
- Розетка TV+ RJ45
- Розетка компьютерная 2xRJ45
- Домофон

Размерный ряд учитывает конструкцию, ориентировочную черновую отделку, чистовые материалы

Статус	Ф.И.О.	Подпись	Дата	Квартира	Стадия	Лист	Листов
Дизайнер					ЭП	65	13
Заказчик					План силовой и слаботочной сетей		
Дизайн-проект интерьера				Квартира 1:40	+7 922 35 42 130 www.sokolov-design.com sokolov-design@list.ru		

Наименование помещения	Потолок	Стены	Пол
Прихожая	001- ГКЛ/Краска Sirius 2001 белая матовая - 6,97 м ²	Краска Ultrasaten опасо - 13,16 м ² Декоративный кирпич Камелот манхэттен 016 - 8,53 м ² Зеркало 0,9*2,73 см - 2,46 м ²	001 - Керамогранит Italon/Nova Brown 60X60 см Керанова/Broxx K-583 60X60 см Керамогранит Italon/Genesis Mercury Brown 60X60 см - 7,27 м ²
Гостиная/Кухня	002- ГКЛ/Краска Sirius 2001 белая матовая - 18,41 м ² 003- ГКЛ/Краска Ultrasaten Lucido цвет по колеру глянец - 11,33 м ² 004- ГКЛ/Краска Ultrasaten Lucido цвет по колеру глянец - 4,02 м ² 005- ГКЛ/Краска Sirius 2001 белая матовая - 0,53 м ²	Обои Milassa Amsterdam(Ambient) AM7 002/3 (Д*Ш/10.05*1.06) Обои Loymina Hg7 001 (Д*Ш/10.05*1.06) - 5 рулонов - 29,28 м ² Обои Milassa Ambient AM7 021/4 (Д*Ш/10.05*1.06) Обои Loymina Hg7 021 (Д*Ш/10.05*1.06) - 2 рулона - 11,07 м ² Краска Ultrasaten опасо серая - 8,90 м ² Краска Ultrasaten опасо бежевая - 15,61 м ²	002 - Ламинат Rools/RV818 дуб серый - 16,70 м ² 003 - Керамогранит Revigres/Elements/Elements terrazzo carbon 60X60 см - 15,96 м ² Керамогранит Revigres/Elements/Elements terrazzo fog 60X60 см - 4 шт 1 - Плинтус ROOMS RV818pl Suite 2400x58x19mm Дуб серый - 17,45 п.м.
Спальня	011- ГКЛ/Краска Sirius 2001 белая матовая - 6,19 м ² 012- ГКЛ/Краска Sirius 2001 белая матовая - 4,82 м ²	Обои Milassa Amsterdam(Ambient) AM3 012/3 (Д*Ш/10.05*1.06) Обои Loymina Hg7 001/1 (Д*Ш/10.05*1.06) - 3 рулона - 16,99 м ² Обои Milassa Amsterdam(Ambient) AM7 001/3 (Д*Ш/10.05*1.06) Обои Milassa Amsterdam(Ambient) AM3 001/4 (Д*Ш/10.05*1.06) Обои Loymina Hg7 002/2 (Д*Ш/10.05*1.06) - 1 рулон - 5,04 м ² Декоративная штукатурка под барельеф - 2,41 м ² Обои Milassa Amsterdam(Ambient) AM7 010 (Д*Ш/10.05*1.06) Обои Loymina Hg7 002/5 (Д*Ш/10.05*1.06) - 1 рулон - 7,45 м ²	006 - Ламинат My Floor/M 1020 дуб валенсия - 10,99 м ² 2 - Плинтус My Floor/M 1020 дуб валенсия - 12,86 п.м.

[Ведомости к разверткам смотреть на 74-80 стр.](#)

Статус	Ф.И.О.	Подпись	Дата	Квартира	Стадия	Лист	Листов
Дизайнер					ЭП	66	13
Заказчик							
Дизайн-проект интерьера				Ведомость отделки 1:40	+7 922 35 42 130 www.sokolov-design.com sokolov-design@list.ru		

Наименование помещения	Потолок	Стены	Пол
Ванная комната	010- ГКЛ/Краска Sirius 2001 белая матовая - 4,76 м ²	Керамогранит Atlas Concorde Dwell Pearl 30x60 - 13,08 м ² - 95 шт Керамогранит Atlas Concorde Dwell Off-White Lappato 30x60 - 8,26 м ² - 60 шт Мозаика микс Rong guan glas mosaic - 4,08 м ²	007 - Керамогранит Atlas Concorde Dwell Smoke 60x60 Lappato - 4,14 м ² 008 - Мозаика микс Rong guan glas mosaic - 0,63 м ²
Коридор/Гардеробная	008- ГКЛ/Краска Sirius 2001 белая матовая - 2,87 м ² 009- ГКЛ/Краска Sirius 2001 белая матовая - 3,75 м ²	Обои Milassa Amsterdam(Ambient) AM7 001/2 (Д*Ш/10.05*1.06) Обои Loymina Hg7 001 (Д*Ш/10.05*1.06) - 3 рулона - 11,34 м ² Краска Ultrasaten опасо - 20,26 м ²	005 - Ламинат My Floor/М 1020 дуб валенсия - 7,01 м ² 2 - Плинтус My Floor/М 1020 дуб валенсия - 3,57 п.м.
Лоджия	006- Натяжной потолок тканевой белый матовый - 2,94 м ² 007- Краска Marshall белая матовая - 1,11 м ²	Краска Marshall Фасад+ - 20,75 м ²	004 - Керамогранит Revigres/Elements/Elements terrazzo carbon - 4,11 м ²

[Ведомости к разверткам смотреть на 74-80 стр.](#)

Статус	Ф.И.О.	Подпись	Дата	Квартира	Стадия	Лист	Листов
Дизайнер					ЭП	67	13
Заказчик							
Дизайн-проект интерьера				Ведомость отделки 1:40	+7 922 35 42 130 www.sokolov-design.com sokolov-design@list.ru		

2 стр. - Планировочное решение
3 стр. - Обмерочный чертеж
4 стр. - План сносимых перегородок
5 стр. - План вновь возводимых перегородок и фальшстен
6 стр. - План перепланировки
7 стр. - План расстановки мебели, оборудования и сантехники
8 стр. - Эскизный проект (3D визуализация)
9 стр. - Визуализация Прихожая/Холл Вид №1
10 стр. - Визуализация Прихожая/Холл Вид №2
11 стр. - Визуализация Прихожая/Холл Вид №3
12 стр. - Визуализация Прихожая/Холл Вид №4
13 стр. - Визуализация Прихожая/Холл Вид №5
14 стр. - Визуализация Прихожая/Холл Вид №6
15 стр. - Визуализация Прихожая/Холл Вид №7
16 стр. - Визуализация Гостиная/Кухня Вид №1
17 стр. - Визуализация Прихожая/Холл Вид №2
18 стр. - Визуализация Прихожая/Холл Вид №3
19 стр. - Визуализация Прихожая/Холл Вид №4
20 стр. - Визуализация Прихожая/Холл Вид №5
21 стр. - Визуализация Прихожая/Холл Вид №6
22 стр. - Визуализация Прихожая/Холл Вид №7
23 стр. - Визуализация Прихожая/Холл Вид №8
24 стр. - Визуализация Прихожая/Холл Вид №9
25 стр. - Визуализация Прихожая/Холл Вид №10
26 стр. - Визуализация Прихожая/Холл Вид №11
27 стр. - Визуализация Прихожая/Холл Вид №12
28 стр. - Визуализация Прихожая/Холл Вид №13
29 стр. - Визуализация Прихожая/Холл Вид №14
30 стр. - Визуализация Прихожая/Холл Вид №15
31 стр. - Визуализация Лоджия Вид №1
32 стр. - Визуализация Лоджия Вид №2
33 стр. - Визуализация Лоджия Вид №3
34 стр. - Визуализация Лоджия Вид №4
35 стр. - Визуализация Коридор Вид №1
36 стр. - Визуализация Коридор Вид №2
37 стр. - Визуализация Коридор Вид №3
38 стр. - Визуализация Коридор Вид №4
39 стр. - Визуализация Коридор Вид №5
40 стр. - Визуализация Коридор Вид №6
41 стр. - Визуализация Коридор Вид №7
42 стр. - Визуализация Гардеробная Вид №1
43 стр. - Визуализация Гардеробная Вид №2
44 стр. - Визуализация Гардеробная Вид №3
45 стр. - Визуализация Спальня Вид №1

46 стр. - Визуализация Спальня Вид №2
47 стр. - Визуализация Спальня Вид №3
48 стр. - Визуализация Спальня Вид №4
49 стр. - Визуализация Спальня Вид №5
50 стр. - Визуализация Спальня Вид №6
51 стр. - Визуализация Спальня Вид №7
52 стр. - Визуализация Спальня Вид №8
53 стр. - Визуализация Спальня Вид №9
54 стр. - Визуализация Ванная Вид №1
55 стр. - Визуализация Ванная Вид №2
56 стр. - Визуализация Ванная Вид №3
57 стр. - Визуализация Ванная Вид №4
58 стр. - Визуализация Ванная Вид №5
59 стр. - Визуализация Ванная Вид №6
60 стр. - Визуализация Ванная Вид №7
61 стр. - Визуализация Ванная Вид №8
62 стр. - Визуализация Ванная Вид №9
63 стр. - Рабочая документация
64 стр. - План подключения осветительных приборов
65 стр. - План силовой и слаботочной сетей
66 стр. - Ведомость отделки
67 стр. - Ведомость отделки
68 стр. - Содержание

Статус	Ф.И.О.	Подпись	Дата	Квартира	Стадия	Лист	Листов
Дизайнер					ЭП	68	13
Заказчик							
Дизайн-проект интерьера				Содержание 1:40	+7 922 35 42 130 www.sokolov-design.com sokolov-design@list.ru		